

Městský úřad Vysoké Mýto
odbor stavebního úřadu a územního plánování, B. Smetany 92, Vysoké Mýto-Město,
PSČ 566 01

spis.zn.: MUVM/040687/2020
č.j.: MUVM/057012/2020
spis. znak 328.1
vyřizuje: Petr Machata
tel: 465 466 167

Vysoké Mýto, dne 30.9.2020

Obec Týniště
Týniště č.p. 78
566 01 Vysoké Mýto

ROZHODNUTÍ
ÚZEMNÍ ROZHODNUTÍ

Výroková část:

Odbor stavebního úřadu a územního plánování Městského úřadu Vysoké Mýto, jako stavební úřad příslušný podle § 13 odst. 1 písm. c/ zákona č. 183/2006 Sb., o územním plánování a stavebním řádu (stavební zákon), ve znění pozdějších předpisů (dále jen "stavební zákon") a místně příslušný podle ustanovení § 11 odst.1 písm. b) zákona č. 500/2004 Sb., správní řád, ve znění pozdějších předpisů (dále jen „správní řád“), v územním řízení posoudil podle § 84 až 90 stavebního zákona žádost o vydání rozhodnutí o umístění stavby nebo zařízení (dále jen "rozhodnutí o umístění stavby"), kterou dne 19.6.2020 podala

Obec Týniště, IČO 00274461, Týniště č.p. 78, 566 01 Vysoké Mýto,
kterou zastupuje společnost M Projekt CZ s.r.o., IČO 03508544, 17. listopadu č.p.
1020, 562 01 Ústí nad Orlicí

(dále jen "žadatel"), a na základě tohoto posouzení:

- I. Vydává** podle § 79 a 92 stavebního zákona a § 9 vyhlášky č. 503/2006 Sb., o podrobnější úpravě územního rozhodování, územního opatření a stavebního řádu

r o z h o d n u t í o u m í s t ě n í s t a v b y

"Odvedení a likvidace odpadních vod v obci Týniště k.ú. Týniště"

(dále jen "stavba") na pozemcích st. p. 36 (zastavěná plocha a nádvoří), st. p. 79 (zastavěná plocha a nádvoří), parc. č. 28 (zahradka), parc. č. 41 (zahradka), parc. č. 53 (zahradka), parc. č. 75 (trvalý travní porost), parc. č. 81/1 (orná půda), parc. č. 81/7 (ostatní plocha), parc. č. 117 (trvalý travní porost), parc. č. 127/1 (trvalý travní porost), parc. č. 128/30 (ostatní plocha), parc. č. 128/31 (ostatní plocha), parc. č. 243/2 (ostatní plocha), parc. č. 529/1 (ostatní plocha), parc. č. 529/3 (ostatní plocha), parc. č. 535/1 (ostatní plocha), parc. č. 537 (ostatní plocha), parc. č. 541/1 (ostatní plocha), parc. č. 541/3 (ostatní plocha), parc. č. 542 (ostatní plocha), parc. č. 550/1 (ostatní plocha), parc. č. 551 (vodní plocha), parc. č. 554 (ostatní plocha) v katastrálním území Týniště.

Příčemž pozemky dotčené stavbou: st. p. 79, parc. č. 28, parc. č. 81/7, parc. č. 117, parc. č. 127/1, parc. č. 128/30, parc. č. 128/31, parc. č. 529/1, parc. č. 529/3, parc. č. 535/1, parc. č. 537, parc. č. 541/1, parc. č. 541/3, parc. č. 542, parc. č. 550/1, parc. č. 551 a parc. č. 554, vše v k.ú. Týniště. Pozemky dotčené pouze budoucím věcným břemenem (ochranným pásmem z níže specifikované stavby): st. p. 36, parc. č. 41, parc. č. 53, parc. č. 75, parc. č. 81/1, parc. č. 243/2, vše v k.ú. Týniště.

Členění stavby na stavební objekty:

- SO-01 Splaškové stoky ST
- SO-02 Výtlačný řad V-1
- SO-03 Odvedení přečištěných vod O
- SO-04 Havarijní obtok H
- SO-05 Čerpací jímka
- SO-06 Čistírna odpadních vod a předřazená ČJ
- SO-07 Přívod elektrické energie
- SO-08 Vodovodní přípojka
- SO-09 Přístupová účelová komunikace k ČOV
- SO-10 Terénní úpravy

Druh, účel a prostorové řešení stavebních objektů:

SO-01 Splaškové stoky ST

Stoka ST navržena z hladkého potrubí PVC-U D315/DN295 délky 659 m.
Stoka ST-1 navržena z hladkého potrubí PVC-U D250/DN233,6 délky 101 m.
Stoka ST-2 navržena z hladkého potrubí PVC-U D315/DN295 délky 213 m.
Stoka ST-2-1 navržena z hladkého potrubí PVC-U D250/DN233,6 délky 66 m.
Stoka ST-3 navržena z hladkého potrubí PVC-U D250/DN233,6 délky 21 m.
Stoka ST-4 navržena z hladkého potrubí PVC-U D250/DN233,6 délky 162 m.
Stoka ST-4-1 navržena z hladkého potrubí PVC-U D250/DN233,6 délky 27 m.
Stoka ST-5 navržena z hladkého potrubí PVC-U D250/DN233,6 délky 95 m.
Stoka ST-6 navržena z hladkého potrubí PVC-U D250/DN233,6 délky 113 m.
Stoka ST-7 navržena z hladkého potrubí PVC-U D250/DN233,6 délky 152 m.
Stoka ST-7-1 navržena z hladkého potrubí PVC-U D250/DN233,6 délky 12 m.
Bezpečnostní přepad navržena z hladkého potrubí PVC-U D250/DN233,6 délky 2 m.

SO-02 Výtlačný řad V-1

Výtlačný řad V-1 je navržen z potrubí PE100 RC SDR11 DN74 PN16 délky 222 m.

SO-03 Odvedení přečištěných vod O

Odvedení přečištěných odpadních vod O navrženo z hladkého potrubí PVC-U D250/DN233,6 délky 215 m.

SO-04 Havarijní obtok H

V případě výpadku (poruchy) elektrické energie v čerpací stanici a v předřazené čerpací stanici u ČOV se po nastoupení hladiny odpadní vody (jednotlivé úrovně hladin budou uvedeny v podélném profilu bezpečnostního přepadu v další fázi PD) uvede v činnost havarijní obtok, který převede splaškové odpadní vody u ČOV do recipientu. U ČJ I převede bezpečnostní přepad odpadní vody do stávající kanalizace.

Havarijní obtok H je navržen z hladkého potrubí PVC-U D250/DN233,6 délky 16 m.

SO-05 Čerpací jímka

Z důvodu nepříznivé morfologie terénu neumožňující gravitační nátok splaškových odpadních vod do centrální ČOV bylo nutné navrhnout čerpací stanici, která bude odvádět odpadní vody ze severovýchodní okrajové části Týnišťka pomocí dvou ponorných čerpadel s řezacím zařízením $Q = 3$ až 6 l/s, $H = 10$ až 25 m nebo obdobných technický a výkonových parametrů. Čerpací stanice bude umístěna pozemku p.č. 529/3, k.ú. Týnišťko. Bude se jednat o podzemní stavbu - kruhovou betonovou akumulaci jímku, prefabrikovanou šachtu o vnitřním $\varnothing$ 2500 mm. Bude osazena na betonové podkladní desce tl. 150 mm s vrstvou maltového lože tl. 20 mm. Prostupy do čerpací jímky budou zřízeny při Výrobě a po osazení potrubí následně obetonovány a utěsněny. Jímka bude zakryta prefabrikovanou šachtovou deskou. V desce bude 3x otvor (2x montážní, 1x vstupní) s rozměry 600 x 600 mm.

SO-06 Čistírna odpadních vod a předřazená ČJ**a) ČOV**

Jedná se o biologickou ČOV pro 165 EO, jejíž vystrojení je provedeno do betonové nádrže. Nádrž je tvořena prefabrikovanými dílci, dnem, poklopem a plastovými komínky, které se skládají na místě stavby. Odpadní voda natéká do usazovacího prostoru nátokové části čistírny, kde je zbavena mechanických, plovoucích a usaditelných látek, které jsou dále podrobeny anaerobnímu rozkladu. Z usazovacího prostoru natéká přepadem již mechanicky předčištěná odpadní voda do aktivačního prostoru. Odpadní voda natéká do usazovacího prostoru nátokové části čistírny, kde je zbavena mechanických, plovoucích a usaditelných látek, které jsou dále podrobeny anaerobnímu rozkladu. Z usazovacího prostoru natéká přepadem již mechanicky předčištěná odpadní voda do aktivačního prostoru. Aktivovaná směs z aktivace natéká do vertikální dosazovací nádrže, kde dochází k separaci aktivovaného kalu a vyčištěné vody. Oddělený aktivovaný kal je mamutkovým čerpadlem odtahován zpět do aktivačního procesu, přebytečný aerobně stabilizovaný kal pak do kalového prostoru. Vyčištěná voda je odtahována dvojicí mamutkových čerpadel do odtokového žlabu. Tím vzniká akumulaci prostor pro zrovnomnění a egalizaci nově přitékající odpadní vody. Vzduch do čistírny odpadních vod je vháněn pomocí dvojice dmychadel. První dmychadlo dodává vzduch do jemnobublinného provzdušňovacího systému v aktivační části čistírny. Druhé dmychadlo slouží k pohonu mamutkových čerpadel, díky tomu lze dosáhnout optimálního nastavení čistírny. Dmychadla jsou řízena automatickým systémem umístěným v elektrickém rozvaděči čistírny. Díky automatickému řízení dvojice dmychadel je zajištěn nízkoeenergetický a dobře obslužný provoz. Čistírna je vybavena zatepleným poklopem, který je výklopný na nerezových pantech. Dmychadla čistírny jsou umístěny v plastové šachtě, která je osazena do terénu vedle ČOV.

b) Předřazená ČJ

Z důvodu kontinuálního nátoku splaškových odpadních vod do ČOV byla navržena čerpací jímka dopravující pomocí dvou ponorných čerpadel s řezacím zařízením pro ČOV, $Q = 5$ l/s, $H = 10$ m nebo obdobných technický a výkonových parametrů. Navržena je čerpací jímka jako prefabrikovaná šachta o vnitřním $\varnothing$ 2500 mm. Jímka je osazena na betonové podkladní desce tl. 150 mm s vrstvou maltové lože tl. 20 mm. Prostupy do čerpací jímky budou zřízeny při výrobě a po osazení potrubí následně obetonovány a utěsněny. Jímka bude zakryta prefabrikovanou šachtovou deskou. V desce bude 3x otvor (2x montážní, 1x vstupní) s rozměry 600 x 600 mm. Z předřazené čerpací jímky se bude čerpat odpadní voda do ČOV.

c) Oplocení

Čistírna odpadních vod bude oplocena pletivem s úpravou PVC s napínacím drátem, plastováno na zinkovaný drát oko 45 x 45 mm, drát 2,7 mm, barva zelená výšky 1,8 m. Pletivo bude instalováno na kulatý pozinkovaný sloupek s

ochranou PVC, zelený - výška 2,25 m o průměru 60 mm. Oplocení bude o půdorysných rozměrech cca 15,5 m x 12 m. Na vjezd bude instalována dvoukřídlá brána z ocelových profilů o rozměrech jednoho křídla 2,35 m.

d) Manipulační plocha

Manipulační plocha u ČOV - kryty z betonové zámkové dlažby tl. 80 mm kladené na šterkové lože celkové tl. 430 mm.

SO-07 Přívod elektrické energie

Pro napojení elektrické energie bude pro ČOV a předřazenou čerpací jímku vybudována nová přípojka NN. Kabel přípojky bude napojen na stávající podzemní NN vedení a bude napojen do sloupku rozvaděče. Rozvaděč bude umístěn v prostoru ČOV a bude obsahovat jak silové rozvody pro napájení čerpadel, tak i měření a regulaci a přenos dat. Nová přípojka NN je navržena kabelem CYKY-J 4x16 mm², resp. CYKY-J 4x25 mm². Potřebný celkový příkon pro navrhované objekty: ČOV - 4,30 kW a ČJ - 9,50 kW. Pro připojení na distribuční síť NN bude zřízeno 1 odběrné místo - nový svod z podzemního vedení NN. Poruchové stavy včetně signalizace maximální hladiny budou přenášeny do dispečinku provozovatele. Pro ovládání a přenos signálů bude použit programovatelný logo automat a GSM modem.

Výpis délek rozvodů NN:

Stav. Objekt	Ozn.	KABEL CYKY
SO - 07	PRIPOJKA NN DO RE1 PRO COV	5
SO - 07	PRIPOJKA NN DO RE2 PRO CJ	7
Celková délka kabelových rozvodů v m: 12,0		
Stav. objekt	Ozn.	KABEL CYKY
SO -07	PRIPOJKA NN PRO COV	187
SO -07	PRIPOJKA NN PRO CJ	148
Celk. délka kabelových sil. rozvodů v m: 335,0		

SO-08 Vodovodní přípojka

Pro provoz a údržbu ČOV a ČS budou zřízeny vodovodní přípojky v celkové délce 63+3 m z potrubí PE100SDR 17 0 50x3,0 DN 44, která budou sloužit jako přívod technologické vody. Odběr bude měřen v plastových vodoměrových šachtách vodoměrem DN 25 mm.

Výpis délek vodovodního potrubí:

Stav. objekt	Ozn.	PE 100 SDR 17 50x3,0 DN44
SO - 08	VODOVODNI PRIPOJKA VP-1	63
SO - 08	VODOVODNI PRIPOJKA VP-2	4
Celková délka potrubí v m:		67

SO-09 Přístupová účelová komunikace k ČOV

K nové ČOV bude vybudována pro přístup a eventuální příjezd obsluhy šterková přístupová cesta o šířce 3 m a délce 55 m. Na pláň budou položeny vrstvy šterkodrtě

frakce 0-63 mm a kameniva zpevněného cementem (štěrkodrt' 16-32 mm), následně proveden asfaltový nátěr dvojitý. Celková skladba tl. 350 mm.

PRISTUPOVA UCELOVA KOMUNIKACE	CELKEM
DRUH POVRCHU	m²
štěrkodrt' frakce 0-63 mm, kamenivo zpevněné cementem (štěrkodrt' frakce 16-32 mm),	188
štěrkopísková krajnice	24
ohumusování a osetí travním semenem	15

SO-10 Terénní úpravy

Z důvodu omezení negativního vizuálního vlivu na krajinný ráz lokality bude hranice objektu ČOV osazena geograficky původními druhy dřevin. K výsadbě dřevin k pohledovému odstínění objektu doporučujeme keřové dřeviny, např. lísku obecnou, pámelník bílý, trnku obecnou, svídu krvavou, ptačí zob obecný, brslen evropský, kalinu obecnou apod.

Umístění stavby na pozemku:

- Stavba bude umístěna na pozemcích st. p. 79, parc. č. 28, parc. č. 81/7, parc. č. 117, parc. č. 127/1, parc. č. 128/30, parc. č. 128/31, parc. č. 529/1, parc. č. 529/3, parc. č. 535/1, parc. č. 537, parc. č. 541/1, parc. č. 541/3, parc. č. 542, parc. č. 550/1, parc. č. 551 a parc. č. 554, vše v k.ú. Týniště v souladu s předloženým výkresem situace stavby na podkladu katastrální mapy v M 1:500 (výkresy č. C.3 dokumentace stavby). Tato situace je přílohou tohoto rozhodnutí o umístění stavby. Dokumentaci zpracovala v září 2019 společnost M Projekt CZ s.r.o., IČO 03508544, 17. listopadu č.p. 1020, 562 01 Ústí nad Orlicí, zodpovědný projektant Ing. Miloš Popelář, autorizovaný inženýr pro vodohospodářské stavby ČKAIT 0701003.

Vymezení území dotčeného vlivy stavby:

- Stavbou budou dotčeny pozemky st. p. 79, parc. č. 28, parc. č. 81/7, parc. č. 117, parc. č. 127/1, parc. č. 128/30, parc. č. 128/31, parc. č. 529/1, parc. č. 529/3, parc. č. 535/1, parc. č. 537, parc. č. 541/1, parc. č. 541/3, parc. č. 542, parc. č. 550/1, parc. č. 551 a parc. č. 554 na které se stavba umísťuje. A dále následující pozemky dotčené pouze budoucím věcným břemenem (ochranným pásmem z níže specifikované stavby) st. p. 36, parc. č. 41, parc. č. 53, parc. č. 75, parc. č. 81/1, parc. č. 243/2, vše v k.ú. Týniště.

II. Stanoví podmínky pro umístění stavby:

1. Stavba bude umístěna na pozemcích st. p. 79, parc. č. 28, parc. č. 81/7, parc. č. 117, parc. č. 127/1, parc. č. 128/30, parc. č. 128/31, parc. č. 529/1, parc. č. 529/3, parc. č. 535/1, parc. č. 537, parc. č. 541/1, parc. č. 541/3, parc. č. 542, parc. č. 550/1, parc. č. 551 a parc. č. 554 v katastrálním území Týniště v souladu s grafickou přílohou rozhodnutí, která obsahuje katastrální situační výkres zpracovaný na podkladě katastrální mapy se zakreslením stavebních pozemků, požadovaným umístěním stavby, s vyznačením vazeb a vlivů na okolí, zejména vzdáleností od hranic pozemků a sousedních staveb, výkres č. C.3

dokumentace stavby. Dokumentaci zpracovala v září 2019 společnost M Projekt CZ s.r.o., IČO 03508544, 17. listopadu č.p. 1020, 562 01 Ústí nad Orlicí, zodpovědný projektant Ing. Miloš Popelář, autorizovaný inženýr pro vodohospodářské stavby ČKAIT 0701003.

2. Pro umístění stavby budou dodrženy následující podmínky společnosti ČEZ Distribuce, a.s. obsažené ve vyjádření č.j. 1108913210 ze dne 13.5.2020:
 - Souběhy a křížovatky s elektrickými vedeními musí být provedeny v souladu s platnými normami a předpisy, zejména s ČSN EN 50110-1, ČSN EN 50423-3, PNE 33 0000-6 a PNE 33 3301, ČSN EN 50341-3 pro venkovní vedení VN, ČSN 33 2000-5-52 a PNE 34 1050 pro kabelová vedení a ČSN 73 6005 o prostorovém uspořádání sítí technického vybavení.
 - Budovy, konstrukce, skladovací prostory a ostatní objekty (např. garáže, sklady, přístřešky, objekty ČOV, čerpacích stanic, akumulčních nádrží apod.) nebudou umístěny blíže než 4 metry od svislé roviny vedené po obou stranách vedení ve vodorovné vzdálenosti měřené kolmo na vedení (od krajních vodičů nadzemního vedení VN). Současně žádná část budov, skladovacích prostor (od uskladněného materiálu) a ostatních objektů nebude umístěna blíže než 5 metrů od vodičů vedení (přímá vzdálenost k vodičům vedení VN).
 - Budovy, konstrukce, skladovací prostory a ostatní objekty (např. garáže, sklady, přístřešky, objekty ČOV, čerpacích stanic, akumulčních nádrží apod.) nebudou umístěny blíže než 7 metrů od konstrukcí nebo vnějšího pláště el. stanic (ve všech směrech).
 - Budovy, konstrukce, skladovací prostory a ostatní objekty (např. garáže, sklady, přístřešky, objekty ČOV, čerpacích stanic, akumulčních nádrží apod.) nebudou umístěny blíže než 0,6 metru od podzemního vedení.
 - Souběh inženýrských sítí s venkovním elektrickým vedením VN - trasa kanalizace nebude umístěna blíže než 4 metry od svislé roviny vedené po obou stranách vedení ve vodorovné vzdálenosti měřené kolmo na vedení (měřeno od krajních vodičů nadzemního vedení VN). Křížení inženýrských sítí s venkovním elektrickým vedením VN - trasa kanalizace nebude umístěna blíže než 4 metry od nejbližšího tělesa stožáru nebo sloupu.
 - Trasa kanalizace nebude umístěna blíže než 7 metrů od konstrukcí nebo vnějšího pláště stožárových a sloupových el. stanic (ve všech směrech).
 - Pod nadzemním vedením nesmí být realizována skládka materiálu či zeminy.
 - Nad trasou podzemních vedení nesmí být realizována skládka materiálu či zeminy.
 - V prostoru podpěrných bodů nadzemních vedení nesmí dojít k odtěžení zeminy, popř. k navržení zeminy.
 - V prostoru ochranného pásma podzemního vedení nesmí dojít k trvalému odtěžení zeminy, popř. k navržení zeminy. V případě změny nivelety terénu požadujeme, aby stavebník zajistil min. krytí kabelových vedení dle ČSN 73 6005.
3. Pro umístění stavby budou dodrženy následující podmínky společnosti GridServices, s.r.o. obsažené ve vyjádření č.j. 5002141471 ze dne 19.5.2020:
 - Křížení a souběh kanalizace s plynárenským zařízením a plynovodními přípojkami (dále jen PZ) musí být v souladu s ČSN 73 6005, tab. 1 a 2.
 - Obrisy kanalizačních šachet budou umístěny minimálně 500 mm od obrysu PZ.
 - Při křížení PZ z materiálu PE bude provedena kontrola funkčnosti signalizačního vodiče.
 - Pokud realizace stavby vyvolá výškovou nebo směrovou úpravu trasy PZ, bude toto posuzováno jako přeložka. Náklady budou hrazeny investorem stavby.
 - Dojde-li ke křížení stokového potrubí s PZ v menší vzdálenosti než 500 mm, minimálně však 150 mm, opatří se ocelový plynovod v místě křížení trojnásobnou izolací přesahující stokové potrubí na každou stranu o 1000 mm a vyhovující jiskrové zkoušce pro zkušební napětí 25kV.
 - Úhel křížení PZ s kanalizačním potrubím bude 90°, nelze-li tento úhel v odůvodněných případech dodržet, může být úhel křížení menší, nejméně však 60°.

- Souběh kabelového vedení s plynárenským zařízením bude u NTL plynovodů min. 40 cm, u STL plynovodů min. 60 cm.
 - Při křížení silových kabelů s plynárenským zařízením bude kabel v místě křížení uložen výhradně do betonové tvárnice chráničky nebo korýtko. Křížení bude kolmé. Přesah betonové chráničky u STL a NTL plynovodů musí být minimálně do vzdálenosti 1 m na obě strany plynovodu. Případný spoj betonové chráničky musí být v co největší vzdálenosti od plynovodu. Mezi betonovou chráničkou a plynovodem musí být zhutněná vrstva písku. Odstupová vzdálenost obrysu chráničky od obrysu plynárenského zařízení a plynovodních přípojek bude provedena v souladu s ČSN 736005.
 - Trasa kabelového vedení při souběhu s plynárenskými objekty (skříň pro HUP a plynoměr, regulační zařízení) musí být vedena v souladu s ČSN 33200-5-52 ed.2 alespoň 60 cm od plynárenského objektu.
 - V případě křížení zemnicí sítě s plynovodní sítí požadujeme provést následující opatření:
 - křížení bude kolmé nebo pod úhlem max. 60°.
 - při křížení zemnicích pásků a plynovým potrubím PE bude realizována požární přepážka, která bude tvořena z betonové dlaždice 0,5x0,5x0,05m, která místo křížení přesáhne na každou stranu o 0,2m.
 - páska uzemnění bude uložena v místě křížení s plynovodem nebo přípojkou na betonovou dlaždi
 - uvedená opatření slouží k zamezení případných tepelných vlivů od uzemňovací pásky (zemnicí sítě) na plynárenská zařízení a přípojky
 - Stavební objekty (včetně betonových patek, rozvodných pilířů volně stojících, sloupů NN, sloupů VO, atd.) musí být umístěny min. 1 m od plynárenských vedení - měřeno kolmo na půdorysný obrys potrubí.
4. Budou dodrženy podmínky Dopravního inspektorátu Krajského ředitelství policie Pardubického kraje, územního odboru Pardubice, obsažené ve stanovisku č.j. KRPE-33852-1/ČJ-2020-170606 ze dne 28.5.2020:
- Při umístění stavby nesmí dojít k porušení ustanovení § 36 zákona č. 13/1997 Sb., o pozemních komunikacích.
 - Při umístění revizních šachet kanalizace do vozovky musí být tyto umístěny v souladu s ustanovením čl. 13.2.1 ČSN 736110, tzn. že jejich případné umístění musí být umístěno v ose jízdního pruhu pozemní komunikace.

Účastníci řízení dle ust. § 27 odst. 1 zákona č. 500/2004 Sb., správní řád, ve znění pozdějších předpisů (dále jen správní řád) – účastníci na něž se vztahuje rozhodnutí správního orgánu:

Obec Týniště, Týniště č.p. 78, 566 01 Týniště
Marta Tučková, nar. 14.11.1955, 9. května č.p. 891, 534 01 Holice
Ilona Matoušková, nar. 10.2.1965, Slatina č.p. 61, 566 01 Slatina
Jana Pohanková, nar. 30.7.1961, Dolní Libchavy č.p. 203, 561 16 Libchavy-Dolní Libchavy
Ing. Miloslav Soušek, nar. 21.6.1961, Stříbříkova č.p. 73, 566 01 Vysoké Mýto-Vysoké Mýto-Město
Roman Žampach, nar. 18.11.1975, Morseova č.p. 251/5, 109 00 Praha-Petrovice
Luděk Šprojcar, nar. 15.8.1979, Víta Nejedlého č.p. 633, 537 01 Chrudim-Chrudim III
Božena Šprojcarová, nar. 2.7.1933, U Stadionu č.p. 757, 537 03 Chrudim-Chrudim III
David Zelinka, nar. 26.8.1976, U sídliště č.p. 182, 281 23 Starý Kolín-Bašta
Jan Zelinka, nar. 16.5.1974, Huť č.p. 29, 468 26 Pěnčín-Huť
Povodí Labe, státní podnik, Víta Nejedlého č.p. 951/8, 500 03 Hradec Králové-Slezské Předměstí
Jaroslav Machovič, nar. 20.7.1963, Týniště č.p. 45, 566 01 Týniště
Romana Machovičová, nar. 25.12.1968, Týniště č.p. 45, 566 01 Týniště
Alena Machovičová, nar. 11.8.1942, U nádraží č.p. 98, 533 72 Moravany

Ladislav Bezdíček, nar. 18.12.1969, Týniště č.p. 10, 566 01 Týniště
Ředitelství silnic a dálnic ČR, Na Pankráci č.p. 546/56, 140 00 Praha-Nusle
Soňa Zahradníková, nar. 21.1.1996, Týniště č.p. 79, 566 01 Týniště
ČEZ Distribuce, a. s., Teplická č.p. 874/8, 405 02 Děčín-Děčín IV-Podmokly
Česká telekomunikační infrastruktura a.s., Olšanská 2681/6, 13000 Praha 3,
GridServices, s.r.o., Plynárenská 499/1, Zábrdovice, 602 00 Brno
Vodovody a kanalizace Vysoké Mýto, s.r.o., čelakovského 6, 566 01 Vysoké Mýto

Odůvodnění:

Dne 19.6.2020 podal žadatel žádost o vydání rozhodnutí o umístění stavby.

Stavební úřad oznámil dne 26.6.2020 pod č.j. MUVM/042942/2020 zahájení územního řízení známým účastníkům řízení a dotčeným orgánům. Současně podle ustanovení § 87 odst. 1 stavebního zákona upustil od ústního jednání, protože mu byly dobře známy poměry v území a žádost poskytovala dostatečný podklad pro posouzení záměru, a stanovil, že ve lhůtě do 7.8.2020 mohou účastníci řízení uplatnit své námitky a dotčené orgány svá závazná stanoviska. Stavební úřad v oznámení o zahájení územního řízení rovněž vymezil prostor pro účastníky řízení k účelu seznámení se s podklady pro vydání rozhodnutí dle § 36 odst. 3 správního řádu, a to po dobu sedmi dnů po stanoveném termínu pro podávání námitek účastníků řízení, tj. od 8.8.2020.

Stavební úřad v provedeném územním řízení přezkoumal předloženou žádost, posoudil ji ve vztahu k námitkám účastníků řízení a požadavkům dotčených orgánů a zjistil, že jejím uskutečněním nejsou ohroženy zájmy chráněné stavebním zákonem, předpisy vydanými k jeho provedení a zvláštními předpisy.

Předložená dokumentace obsahuje povinné části s rozsahem a obsahem přizpůsobeným druhu a významu stavby, podmínkám v území, účelu využití, vlivu na životní prostředí v souladu s přílohou č. 1 vyhlášky č. 499/2006 Sb., o dokumentaci staveb, ve znění pozdějších předpisů. Po obsahové stránce byla předložená dokumentace shledána stavebním úřadem jako přehledná a úplná. Dokumentaci zpracovala v září 2019 společnost M Projekt CZ s.r.o., IČO 03508544, 17. listopadu č.p. 1020, 562 01 Ústí nad Orlicí, zodpovědný projektant Ing. Miloš Popelář, autorizovaný inženýr pro vodohospodářské stavby ČKAIT 0701003, tj. osoba oprávněná podle § 158 odst. 1 stavebního zákona a § 18 zákona č. 360/1992 Sb., ve znění pozdějších předpisů. Dokumentace řeší obecné požadavky na výstavbu v míře odpovídající rozsahu a charakteru stavby. Umístění stavby je v souladu se schválenou územně plánovací dokumentací a vyhovuje obecným požadavkům na výstavbu.

Stavba je v souladu s požadavky na ochranu architektonických a urbanistických hodnot v území, s požadavky stavebního zákona a jeho prováděcích předpisů, s požadavky na veřejnou dopravní a technickou infrastrukturou, s požadavky zvláštních právních předpisů a se stanovisky dotčených orgánů podle zvláštních předpisů, neboť požadavky dotčených orgánů, vztahující se k další přípravě a realizaci záměru, byly stavebním úřadem zkoordinovány a zahrnuty do podmínek tohoto rozhodnutí a s ochranou práv a právem chráněných zájmů účastníků řízení. Umístění stavby rovněž vyhovuje obecným požadavkům na využívání území stanovených vyhláškou č. 501/2006 Sb., v platném znění.

Stanoviska sdělili:

- Ministerstvo obrany ČR, Sekce nakládání s majetkem, odbor ochrany územních zájmů závazné stanovisko č.j. 76606/2019-1150-OÚZ-PCE ze dne 11.3.2019
- Městský úřad Vysoké Mýto, odbor životního prostředí závazné stanovisko orgánu ochrany přírody a krajiny č.j. MUVM/026052/2020 ze dne 12.5.2020, koordinované závazné stanovisko MěÚ Vysoké Mýto č.j. MUVM/025278/2020/OŽP ze dne 27.5.2020, souhlas k odnětí půdy ze ZPF č.j. MUVM/041215/2020 ze dne 22.6.2020
- Krajské ředitelství policie Pardubického kraje, Dopravní inspektorát stanovisko DI k PD č.j. KRPE-33852-1/ČJ-2020-170606 ze dne 28.5.2020
- Hasičský záchranný sbor Pardubického kraje, územní odbor Ústí nad Orlicí závazné stanovisko č.j. HSPA-1-358/2020 ze dne 1.6.2020

- Krajská hygienická stanice Pardubického kraje se sídlem v Pardubicích, územní pracoviště Ústí nad Orlicí, závazné stanovisko č.j. KHSPA 11782/2020/HOK-UO ze dne 20.7.2020
- Krajský úřad Pardubického kraje, odbor dopravy a silničního hospodářství, vyjádření k žádosti o zvláštním užívání silnice č.j. KrÚ 55291/2020-Ky ze dne 23.7.2020
- Obecní úřad Týnišťko, silniční správní úřad, rozhodnutí o povolení zvláštního užívání komunikace č.j. ----- ze dne 28.6.2020

Opatření dotčených orgánů vydaná formou správních rozhodnutí jsou platná a vymahatelná nezávisle na tomto rozhodnutí. Ostatní podmínky vyplývající z výše uvedených stanovisek jsou zahrnuty do výrokové části tohoto rozhodnutí o umístění stavby, pakliže nebyla projektantem zapracována do předložené dokumentace pro vydání územního rozhodnutí o umístění předmětné stavby.

Stavební úřad rozhodl, jak je uvedeno ve výroku rozhodnutí, za použití ustanovení právních předpisů ve výroku uvedených.

Pro toto správní řízení stavební úřad stanovil okruh účastníků v souladu s § 85 stavebního zákona, podle něhož jsou účastníky územního řízení: žadatel, tj. Obec Týnišťko, IČO 00274461, Týnišťko č.p. 78, 566 01 Vysoké Mýto, kterou zastupuje na základě plné moci M Projekt CZ s.r.o., IČO 03508544, 17. listopadu č.p. 1020, 562 01 Ústí nad Orlicí (účastník řízení podle § 85 odst. 1 písm. a) stavebního zákona) a obec, na jejímž území má být požadovaný záměr uskutečněn, tj. Obec Týnišťko, IČO 00274461, Týnišťko č.p. 78, 566 01 Vysoké Mýto (účastník řízení podle § 85 odst. 1 písm. b) stavebního zákona). Dále vlastník pozemku nebo stavby, na kterých má být požadovaný záměr uskutečněn, není-li sám žadatelem, nebo ten, kdo má jiné věcné právo k tomuto pozemku nebo stavbě, osoby jejichž vlastnické nebo jiné věcné právo k sousedním stavbám nebo sousedním pozemkům nebo stavbám na nich může být územním rozhodnutím přímo dotčeno a osoby, o kterých tak stanoví zvláštní předpis.

Stavební úřad posoudil splnění výše uvedených podmínek s ohledem na druh a účel umísťované stavby včetně posouzení místních poměrů a dopadů na okolí a statut účastníka územního řízení přiznal těmto subjektům a osobám:

Účastníci řízení podle § 85 odst. 2 písm. a) stavebního zákona:

Marta Tučková, 9. května č.p. 891, 534 01 Holice v Čechách
Ilona Matoušková, Slatina č.p. 61, 566 01 Vysoké Mýto
Jana Pohanková, Dolní Libchavy č.p. 203, 561 16 Libchavy
Ing. Miloslav Soušek, Stříbříkova č.p. 73, 566 01 Vysoké Mýto-Město
Roman Žampach, Morseova č.p. 251/5, Praha 10-Petrovice, 109 00 Praha 111
Luděk Šprojcar, Víta Nejedlého č.p. 633, Chrudim III, 537 01 Chrudim 1
Božena Šprojcarová, U Stadionu č.p. 757, Chrudim III, 537 03 Chrudim 3
David Zelinka, U sídliště č.p. 182, Bašta, 281 23 Starý Kolín
Jan Zelinka, Huť č.p. 29, Pěňčín, 468 26 Huť
Povodí Labe, státní podnik, IDDS: dbyt8g2
Jaroslav Machovič, Týnišťko č.p. 45, 566 01 Vysoké Mýto
Romana Machovičová, Týnišťko č.p. 45, 566 01 Vysoké Mýto
Alena Machovičová, U nádraží č.p. 98, 533 72 Moravany u Holic
Ladislav Bezdíček, Týnišťko č.p. 10, 566 01 Vysoké Mýto
Ředitelství silnic a dálnic ČR, IDDS: zjq4rhz
Soňa Zahradníková, Týnišťko č.p. 79, 566 01 Vysoké Mýto
ČEZ Distribuce, a. s., IDDS: v95uqfy
Česká telekomunikační infrastruktura a.s., IDDS: qa7425t
GridServices, s.r.o., IDDS: jnnyjs6
Vodovody a kanalizace Vysoké Mýto, s.r.o., IDDS: ahta5w7.

Účastníci řízení podle § 85 odst. 2 písm. b) stavebního zákona:

Osoby s vlastnickými nebo jinými věcnými právy k sousedním pozemkům a stavbám bez č.p./č.e na nich:

st. p. 1, 2, 4, 7, 8, 11, 12, 13, 14, 15, 16, 20/1, 21/1, 21/2, 22, 23, 25, 26, 27, 29, 30, 31, 33, 34, 35, 37/1, 37/2, 39, 40, 41, 42, 45, 47, 49, 50, 51/1, 51/2, 52, 54, 55, 56, 58, 59, 60/3, 61, 62, 63, 65, 66, 69, 70, 71, 74, 75, 76, 77, 80/1, 81, 82, 83, 87, 92, 96, 97, 98,

107, 111, 115, 118, 119, parc. č. 1, 3, 6/1, 8, 10/1, 10/2, 11/1, 14/2, 17, 21, 24/2, 30, 31, 33, 38/1, 38/2, 40, 42/1, 42/3, 42/4, 43/2, 49, 56, 57, 62, 67, 70/2, 71, 73, 74, 77/1, 77/2, 77/3, 79/1, 81/2, 81/3, 81/5, 81/6, 82/2, 111, 118, 119, 126, 127/3, 127/5, 127/6, 127/7, 127/8, 127/9, 127/10, 127/17, 127/19, 127/23, 128/6, 128/8, 128/9, 128/14, 128/20, 128/21, 128/22, 128/23, 128/25, 128/26, 128/27, 128/28, 128/29, 128/40, 128/41, 166/5, 222/4, 223/3, 223/5, 224/1, 225/1, 229/2, 229/3, 229/4, 229/6, 229/7, 230/3, 230/4, 246/1, 248/19, 248/20, 248/21, 331/6, 331/7, 529/5, 529/7, 534, 540/1, 540/4, 541/4, 549, 550/3, 550/8, 550/12, 550/13, 550/14, 550/16, 550/17, 550/18, 550/19, 550/20, 550/21, 550/24, 550/25, 553/1, 553/2, 557, 559, 562, 563, 564/1, 564/2, 565 v katastrálním území Týniště, parc. č. 321/7, 321/8 v katastrálním území Janovičky u Zámrsku

Osoby s vlastnickými nebo jinými věcnými právy k sousedním stavbám s č.p./č.e v obci Týniště:

č.p. 44, č.p. 39, č.p. 43, č.p. 3, č.p. 4, č.p. 7, č.p. 8, č.p. 9, č.p. 10, č.p. 11, č.p. 42, č.p. 20, č.p. 21, č.p. 19, č.p. 18, č.p. 16, č.p. 15, č.p. 13, č.p. 45, č.p. 41, č.p. 31, č.p. 25, č.p. 26, č.p. 23, č.p. 27, č.p. 29, č.e. 2, č.p. 32, č.p. 33, č.p. 14, č.p. 38, č.p. 36, č.p. 6, č.p. 17, č.p. 53, č.p. 47, č.p. 49, č.p. 51, č.p. 50, č.p. 54, č.p. 57, č.p. 56, č.p. 58, č.p. 61, č.p. 60, č.p. 65, č.p. 66, č.p. 64, č.p. 67, č.p. 70, č.p. 71, č.p. 76, č.p. 75, č.p. 77, č.p. 78, č.p. 73, č.p. 80, č.p. 21, č.p. 81, č.p. 5, č.p. 46, č.p. 82 a č.p. 84.

Stavební úřad v tomto řízení neshledal splnění podmínek pro oznámení osobám podle zvláštního právního předpisu, v souladu s § 70 zákona č. 114/1992 Sb. o ochraně přírody a krajiny, ve znění pozdějších předpisů a z tohoto důvodu nebyly informovány občanská sdružení a spolky, které mají podanou u zdejšího úřadu písemnou žádost.

Po celou dobu řízení bylo doručováno v souladu s § 87 a 92 stavebního zákona účastníkům řízení podle § 85 odst. 1 písm. a), b) a § 85 odst. 2 písm. a) stavebního zákona jednotlivě, poštou na doručenkou nebo do datové schránky a účastníkům řízení podle § 85 odst. 2 písm. b) veřejnou vyhláškou prostřednictvím úřední desky v souladu s § 144 odst. 6 správního řádu.

Vypořádání s návrhy a námitkami účastníků:

K řízení byla vydána tato vyjádření správců inž. sítí, dopravní infrastruktury a vodních toků:

- Povodí Labe, státní podnik, Smlouva o zřízení věcného břemene č.: 7DHM200160 ze dne 21.9.2020.
- Česká telekomunikační infrastruktura a.s., vyjádření o poloze sítí č.j. 533382/19 ze dne 5.2.2019, vyjádření o existenci sítě el. komunikací a stanovení všeobecných podmínek ochrany sítě el. komunikací pro územní řízení č.j. 628586/20 ze dne 7.5.2020.
- ČEZ Distribuce, a. s., sdělení o existenci energetického zařízení dne 18.5.2020 č.j. 0101311440, souhlas s umístěním stavby a s prováděním činností v ochranném pásmu el. zařízení č.j. 1108913210 ze dne 13.5.2020.
- GridServices, s.r.o., vyjádření k předprojektové přípravě č.j. 5001866179 ze dne 6.2.2019, vyjádření k povolení stavby - stavební režim (ÚR+SP) č.j. 5002141471 ze dne 19.5.2020.
- Vodovody a kanalizace Vysoké Mýto, s.r.o., vyjádření k existenci sítí č.j. 158/2019/VAK/P/40 ze dne 11.2.2019.
- Ředitelství silnic a dálnic ČR, souhlas vlastníka k umístění inž. sítí č.j. 003699/38200/3/HIa/2020.

Podmínky vyplývající z výše uvedených vyjádření a stanovisek, které se dotýkají vlastního umístění stavby, jsou zahrnuty do výrokové části tohoto rozhodnutí o umístění stavby pod podmínkami č. 2 a 3 popř. do poučení tohoto rozhodnutí, pakliže nebyly projektantem zapracovány do předložené dokumentace pro vydání územního rozhodnutí o umístění předmětné stavby.

Vypořádání s vyjádřeními účastníků k podkladům rozhodnutí:

Účastníci se k podkladům rozhodnutí nevyjádřili.

Poučení účastníků:

Proti tomuto rozhodnutí se lze odvolat do 15 dnů ode dne jeho oznámení ke Krajskému úřadu Pardubického kraje podáním u zdejšího správního orgánu.

Odvolání se podává s potřebným počtem stejnopisů tak, aby jeden stejnopis zůstal správnímu orgánu a aby každý účastník dostal jeden stejnopis. Nepodá-li účastník potřebný počet stejnopisů, vyhotoví je správní orgán na náklady účastníka. Odvoláním lze napadnout výrokovou část rozhodnutí, jednotlivý výrok nebo jeho vedlejší ustanovení. Odvolání jen proti odůvodnění rozhodnutí je nepřipustné.

Stavební úřad po dni nabytí právní moci územního rozhodnutí doručí žadateli stejnopis písemného vyhotovení územního rozhodnutí opatřený doložkou právní moci spolu s ověřenou grafickou přílohou, stejnopis písemného vyhotovení územního rozhodnutí opatřený doložkou právní moci doručí, jde-li o stavby podle § 15 nebo 16 stavebního zákona, také stavebnímu úřadu příslušnému k povolení stavby.

Rozhodnutí má podle § 93 odst. 1 stavebního zákona platnost 2 roky. Podmínky rozhodnutí o umístění stavby platí po dobu trvání stavby či zařízení, nedošlo-li z povahy věci k jejich konzumaci.

Za správnost vyhotovení: Petr Machata, oprávněná úřední osoba.

Příloha:

1 x výřezy volně zmenšené situace stavby na podkladu katastrální mapy (výkres dokumentace č. C.3) /4 listy A3 + 2 listy A4/

„Otisk úředního razítka“

Ing. Luboš Karmín v.r.
vedoucí odboru stavebního úřadu a územního plánování

Tato písemnost musí být vyvěšena na úředních deskách Městského úřadu Vysoké Mýto, Obecního úřadu Týniště a Obecního úřadu Zámorsk po dobu plných 15 dnů, tj. den vyvěšení a sejmutí se nepočítá, 15. dnem nastávají účinky doručení.

Vyvěšeno dne:

Sejmuto dne:

Tato písemnost byla zveřejněna na elektronické úřední desce na adrese:

www..... dne:

Razítko, podpis orgánu, který potvrzuje vyvěšení a sejmutí písemnosti.

Poplatek:

Správní poplatek podle zákona č. 634/2004 Sb., o správních poplatcích položky 17 odst. 1 písm. h) ve výši 3000 Kč byl zaplacen dne 1.7.2020.

Obdrží:

účastníci řízení podle § 85 odst. 1 písm. a) stavebního zákona (dodejky, IDDS)
M Projekt CZ s.r.o., IDDS: j2briir

účastníci řízení podle § 85 odst. 1 písm. b) stavebního zákona (dodejky, IDDS)
Obec Týniště, IDDS: x8ta5iu

účastníci řízení podle § 85 odst. 2 písm. a) stavebního zákona (dodejky, IDDS)

Marta Tučková, 9. května č.p. 891, 534 01 Holice v Čechách
Ilona Matoušková, Slatina č.p. 61, 566 01 Vysoké Mýto
Jana Pohanková, Dolní Libchavy č.p. 203, 561 16 Libchavy
Ing. Miloslav Soušek, Stříbříkova č.p. 73, 566 01 Vysoké Mýto-Město
Roman Žampach, Morseova č.p. 251/5, Praha 10-Petrovice, 109 00 Praha 111
Luděk Šprojcar, Víta Nejedlého č.p. 633, Chrudim III, 537 01 Chrudim 1
Božena Šprojcarová, U Stadionu č.p. 757, Chrudim III, 537 03 Chrudim 3
David Zelinka, U sídliště č.p. 182, Bašta, 281 23 Starý Kolín
Jan Zelinka, Huť č.p. 29, Pěčín, 468 26 Huť
Povodí Labe, státní podnik, IDDS: dbyt8g2
Jaroslav Machovič, Týniště č.p. 45, 566 01 Vysoké Mýto
Romana Machovičová, Týniště č.p. 45, 566 01 Vysoké Mýto
Alena Machovičová, U nádraží č.p. 98, 533 72 Moravany u Holic
Ladislav Bezdíček, Týniště č.p. 10, 566 01 Vysoké Mýto
Ředitelství silnic a dálnic ČR, IDDS: zjq4rhz
Soňa Zahradníková, Týniště č.p. 79, 566 01 Vysoké Mýto
ČEZ Distribuce, a. s., IDDS: v95uqfy
Česká telekomunikační infrastruktura a.s., IDDS: qa7425t
GridServices, s.r.o., IDDS: jnnyjs6
Vodovody a kanalizace Vysoké Mýto, s.r.o., IDDS: ahta5w7

účastníci řízení podle § 85 odst. 2 písm. b) stavebního zákona (veřejnou vyhláškou)

Osoby s vlastnickými nebo jinými věcnými právy k sousedním pozemkům a stavbám bez č.p./č.e na nich:

st. p. 1, 2, 4, 7, 8, 11, 12, 13, 14, 15, 16, 20/1, 21/1, 21/2, 22, 23, 25, 26, 27, 29, 30, 31, 33, 34, 35, 37/1, 37/2, 39, 40, 41, 42, 45, 47, 49, 50, 51/1, 51/2, 52, 54, 55, 56, 58, 59, 60/3, 61, 62, 63, 65, 66, 69, 70, 71, 74, 75, 76, 77, 80/1, 81, 82, 83, 87, 92, 96, 97, 98, 107, 111, 115, 118, 119, parc. č. 1, 3, 6/1, 8, 10/1, 10/2, 11/1, 14/2, 17, 21, 24/2, 30, 31, 33, 38/1, 38/2, 40, 42/1, 42/3, 42/4, 43/2, 49, 56, 57, 62, 67, 70/2, 71, 73, 74, 77/1, 77/2, 77/3, 79/1, 81/2, 81/3, 81/5, 81/6, 82/2, 111, 118, 119, 126, 127/3, 127/5, 127/6, 127/7, 127/8, 127/9, 127/10, 127/17, 127/19, 127/23, 128/6, 128/8, 128/9, 128/14, 128/20, 128/21, 128/22, 128/23, 128/25, 128/26, 128/27, 128/28, 128/29, 128/40, 128/41, 166/5, 222/4, 223/3, 223/5, 224/1, 225/1, 229/2, 229/3, 229/4, 229/6, 229/7, 230/3, 230/4, 246/1, 248/19, 248/20, 248/21, 331/6, 331/7, 529/5, 529/7, 534, 540/1, 540/4, 541/4, 549, 550/3, 550/8, 550/12, 550/13, 550/14, 550/16, 550/17, 550/18, 550/19, 550/20, 550/21, 550/24, 550/25, 553/1, 553/2, 557, 559, 562, 563, 564/1, 564/2, 565 v katastrálním území Týniště, parc. č. 321/7, 321/8 v katastrálním území Janovičky u Zámrsku

Osoby s vlastnickými nebo jinými věcnými právy k sousedním stavbám s č.p./č.e v obci Týniště:

č.p. 44, č.p. 39, č.p. 43, č.p. 3, č.p. 4, č.p. 7, č.p. 8, č.p. 9, č.p. 10, č.p. 11, č.p. 42, č.p. 20, č.p. 21, č.p. 19, č.p. 18, č.p. 16, č.p. 15, č.p. 13, č.p. 45, č.p. 41, č.p. 31, č.p. 25, č.p. 26, č.p. 23, č.p. 27, č.p. 29, č.e. 2, č.p. 32, č.p. 33, č.p. 14, č.p. 38, č.p. 36, č.p. 6, č.p. 17, č.p. 53, č.p. 47, č.p. 49, č.p. 51, č.p. 50, č.p. 54, č.p. 57, č.p. 56, č.p. 58, č.p. 61, č.p. 60, č.p. 65,

č.p. 66, č.p. 64, č.p. 67, č.p. 70, č.p. 71, č.p. 76, č.p. 75, č.p. 77, č.p. 78, č.p. 73, č.p. 80, č.p. 21, č.p. 81, č.p. 5, č.p. 46, č.p. 82 a č.p. 84.

dotčené orgány (dodejky, IDDS)

Ministerstvo obrany ČR, Sekce nakládání s majetkem, odbor ochrany územních zájmů, IDDS: hjyaavk

Městský úřad Vysoké Mýto, odbor životního prostředí, B. Smetany č.p. 92, 566 01 Vysoké Mýto-Město

Městský úřad Vysoké Mýto, odbor stavebního úřadu a územního plánování, úřad územního plánování, B. Smetany č.p. 92, Město, 566 01 Vysoké Mýto

Městský úřad Vysoké Mýto, odbor dopravních a správních agend, Jiráskova č.p. 179, Litomyšlské Předměstí, 566 01 Vysoké Mýto

Městský úřad Vysoké Mýto, odbor stavebního úřadu a územního plánování, vodoprávní úřad, B.Smetany č.p. 92, 566 32 Vysoké Mýto - Město

Krajské ředitelství policie Pardubického kraje, Dopravní inspektorát, IDDS: ndihp32

Hasičský záchranný sbor Pardubického kraje, územní odbor Ústí nad Orlicí, IDDS: 48taa69

Krajský úřad Pardubického kraje, odbor dopravy a silničního hospodářství, IDDS: z28bwu9

Krajská hygienická stanice Pardubického kraje se sídlem v Pardubicích, územní pracoviště Ústí nad Orlicí, IDDS: 23wai86


k vyvěšení na úřední desku (dodejky, IDDS)


Městský úřad Vysoké Mýto, B. Smetany č.p. 92, Město, 566 01 Vysoké Mýto


Obecní úřad Týniště, IDDS: x8ta5iu


Obecní úřad Zámrs, IDDS: pbxbsz5


Příloha

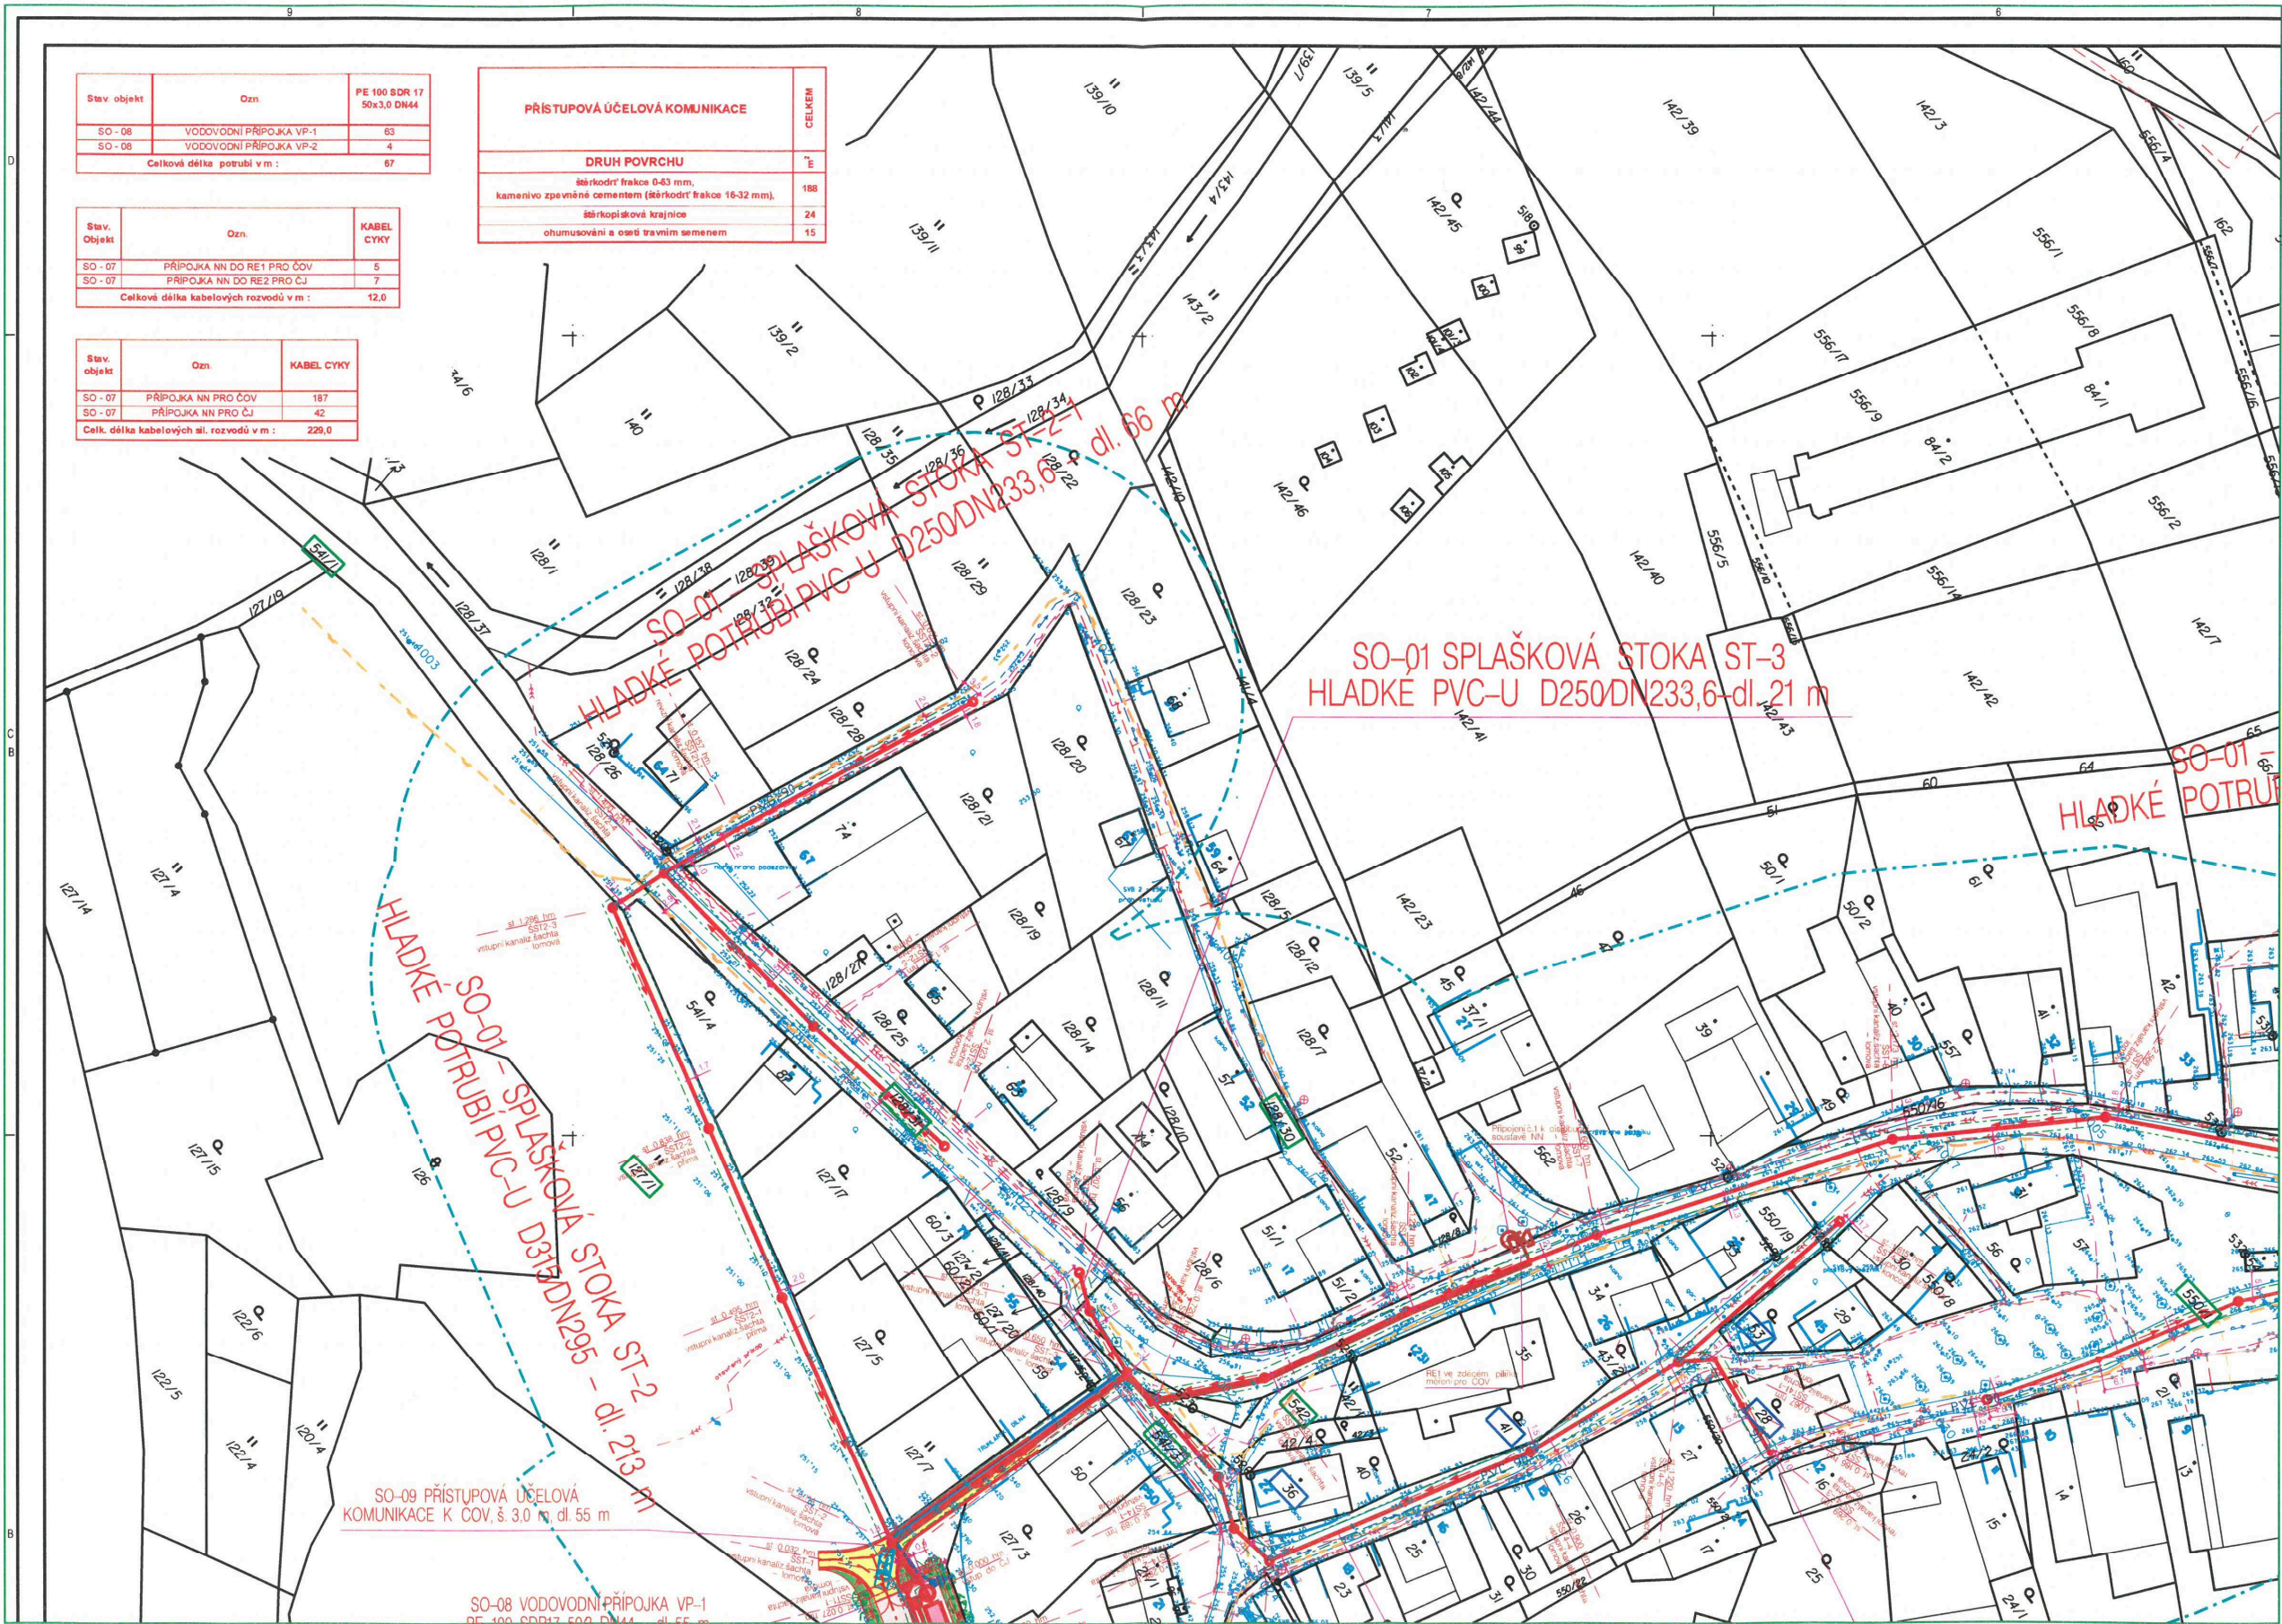


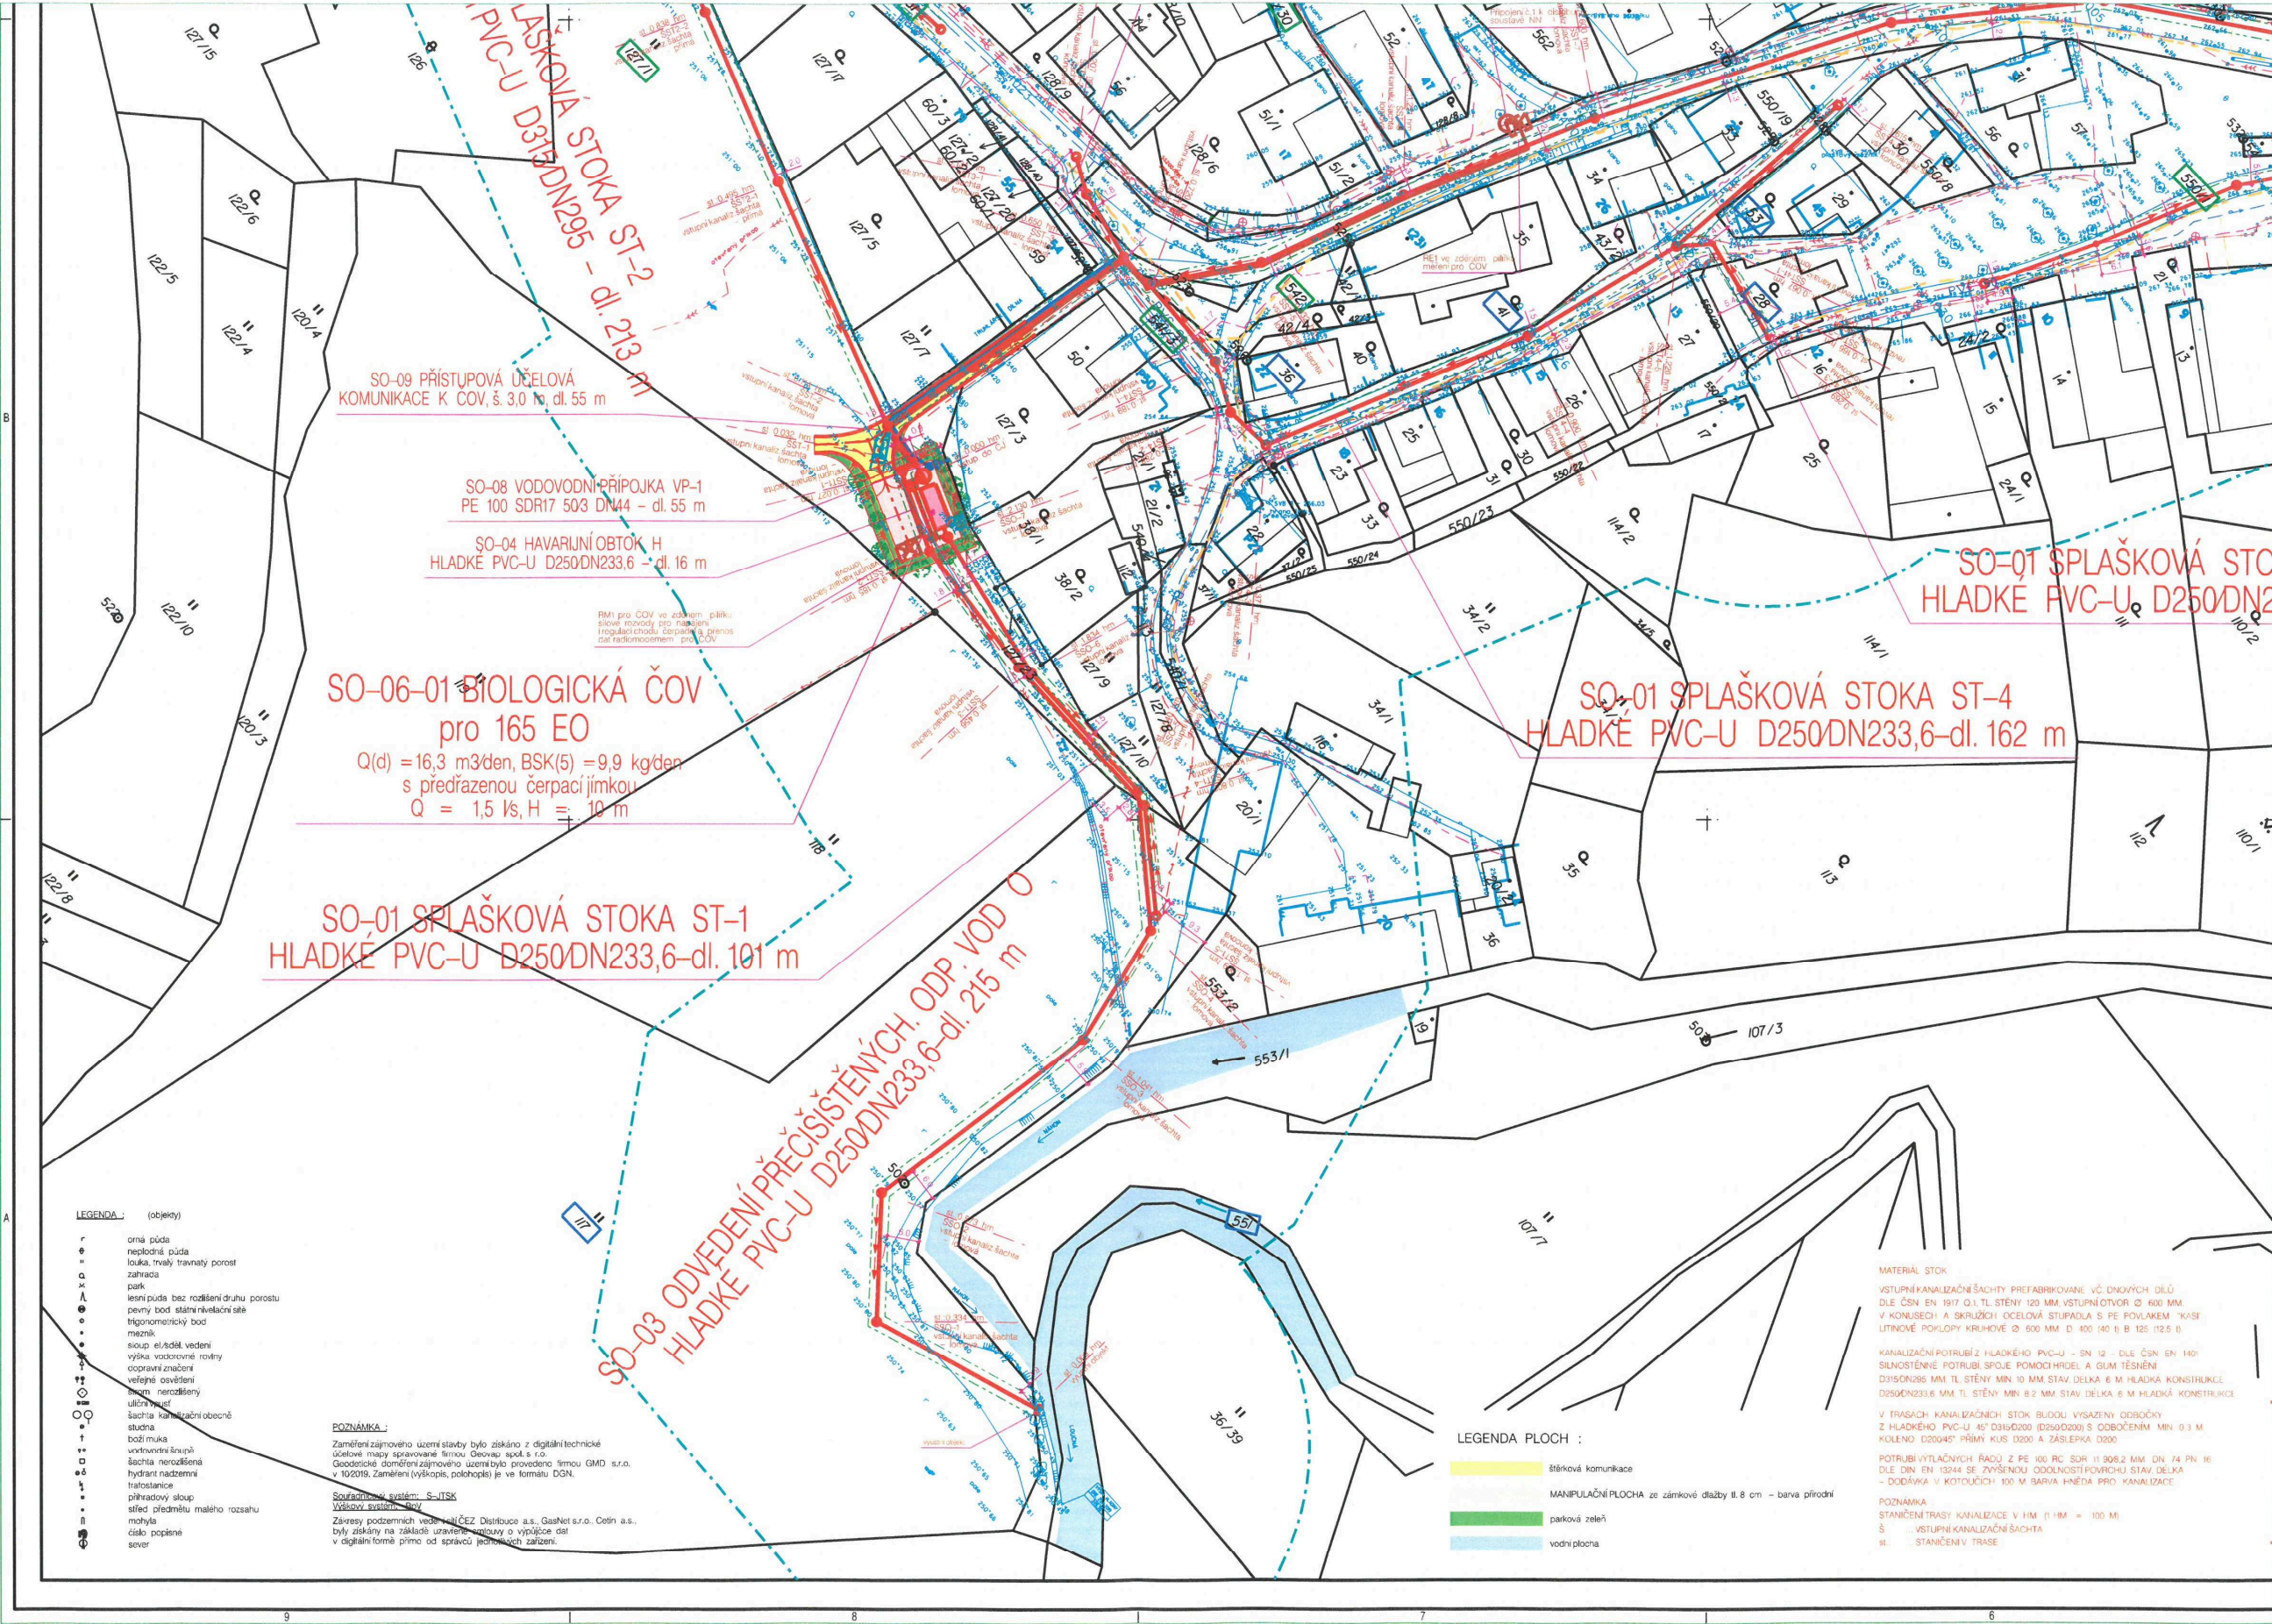

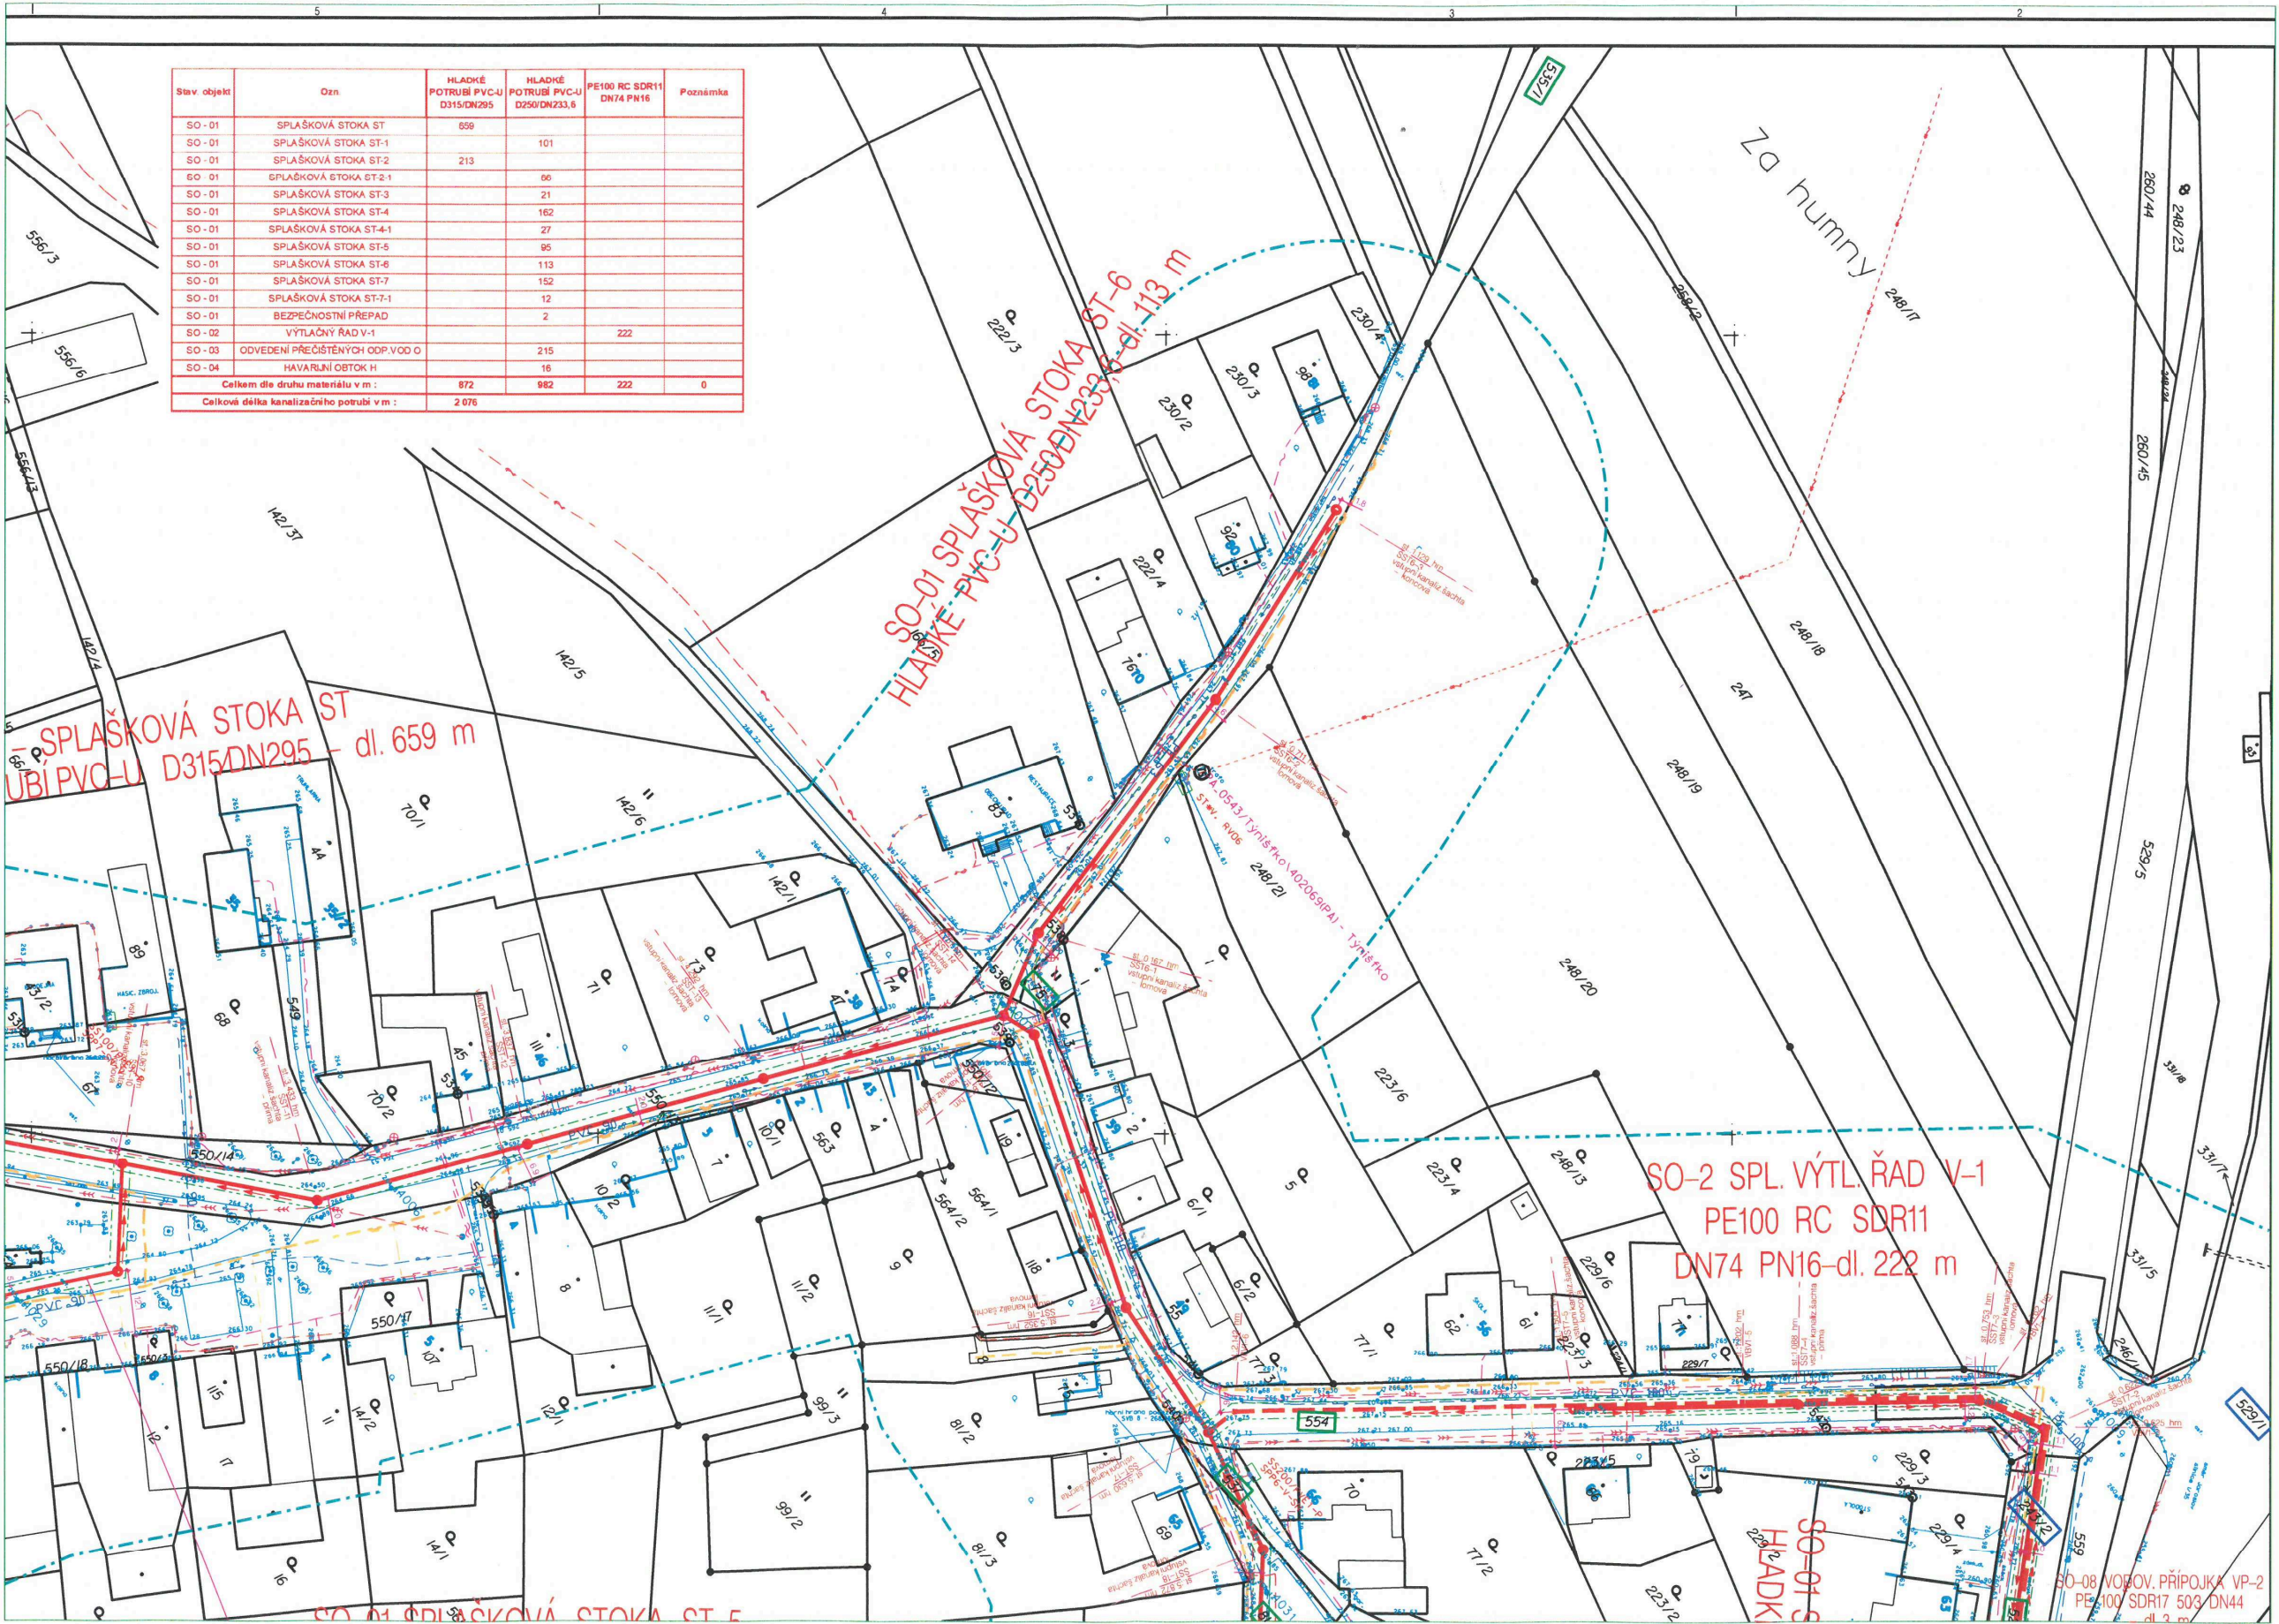

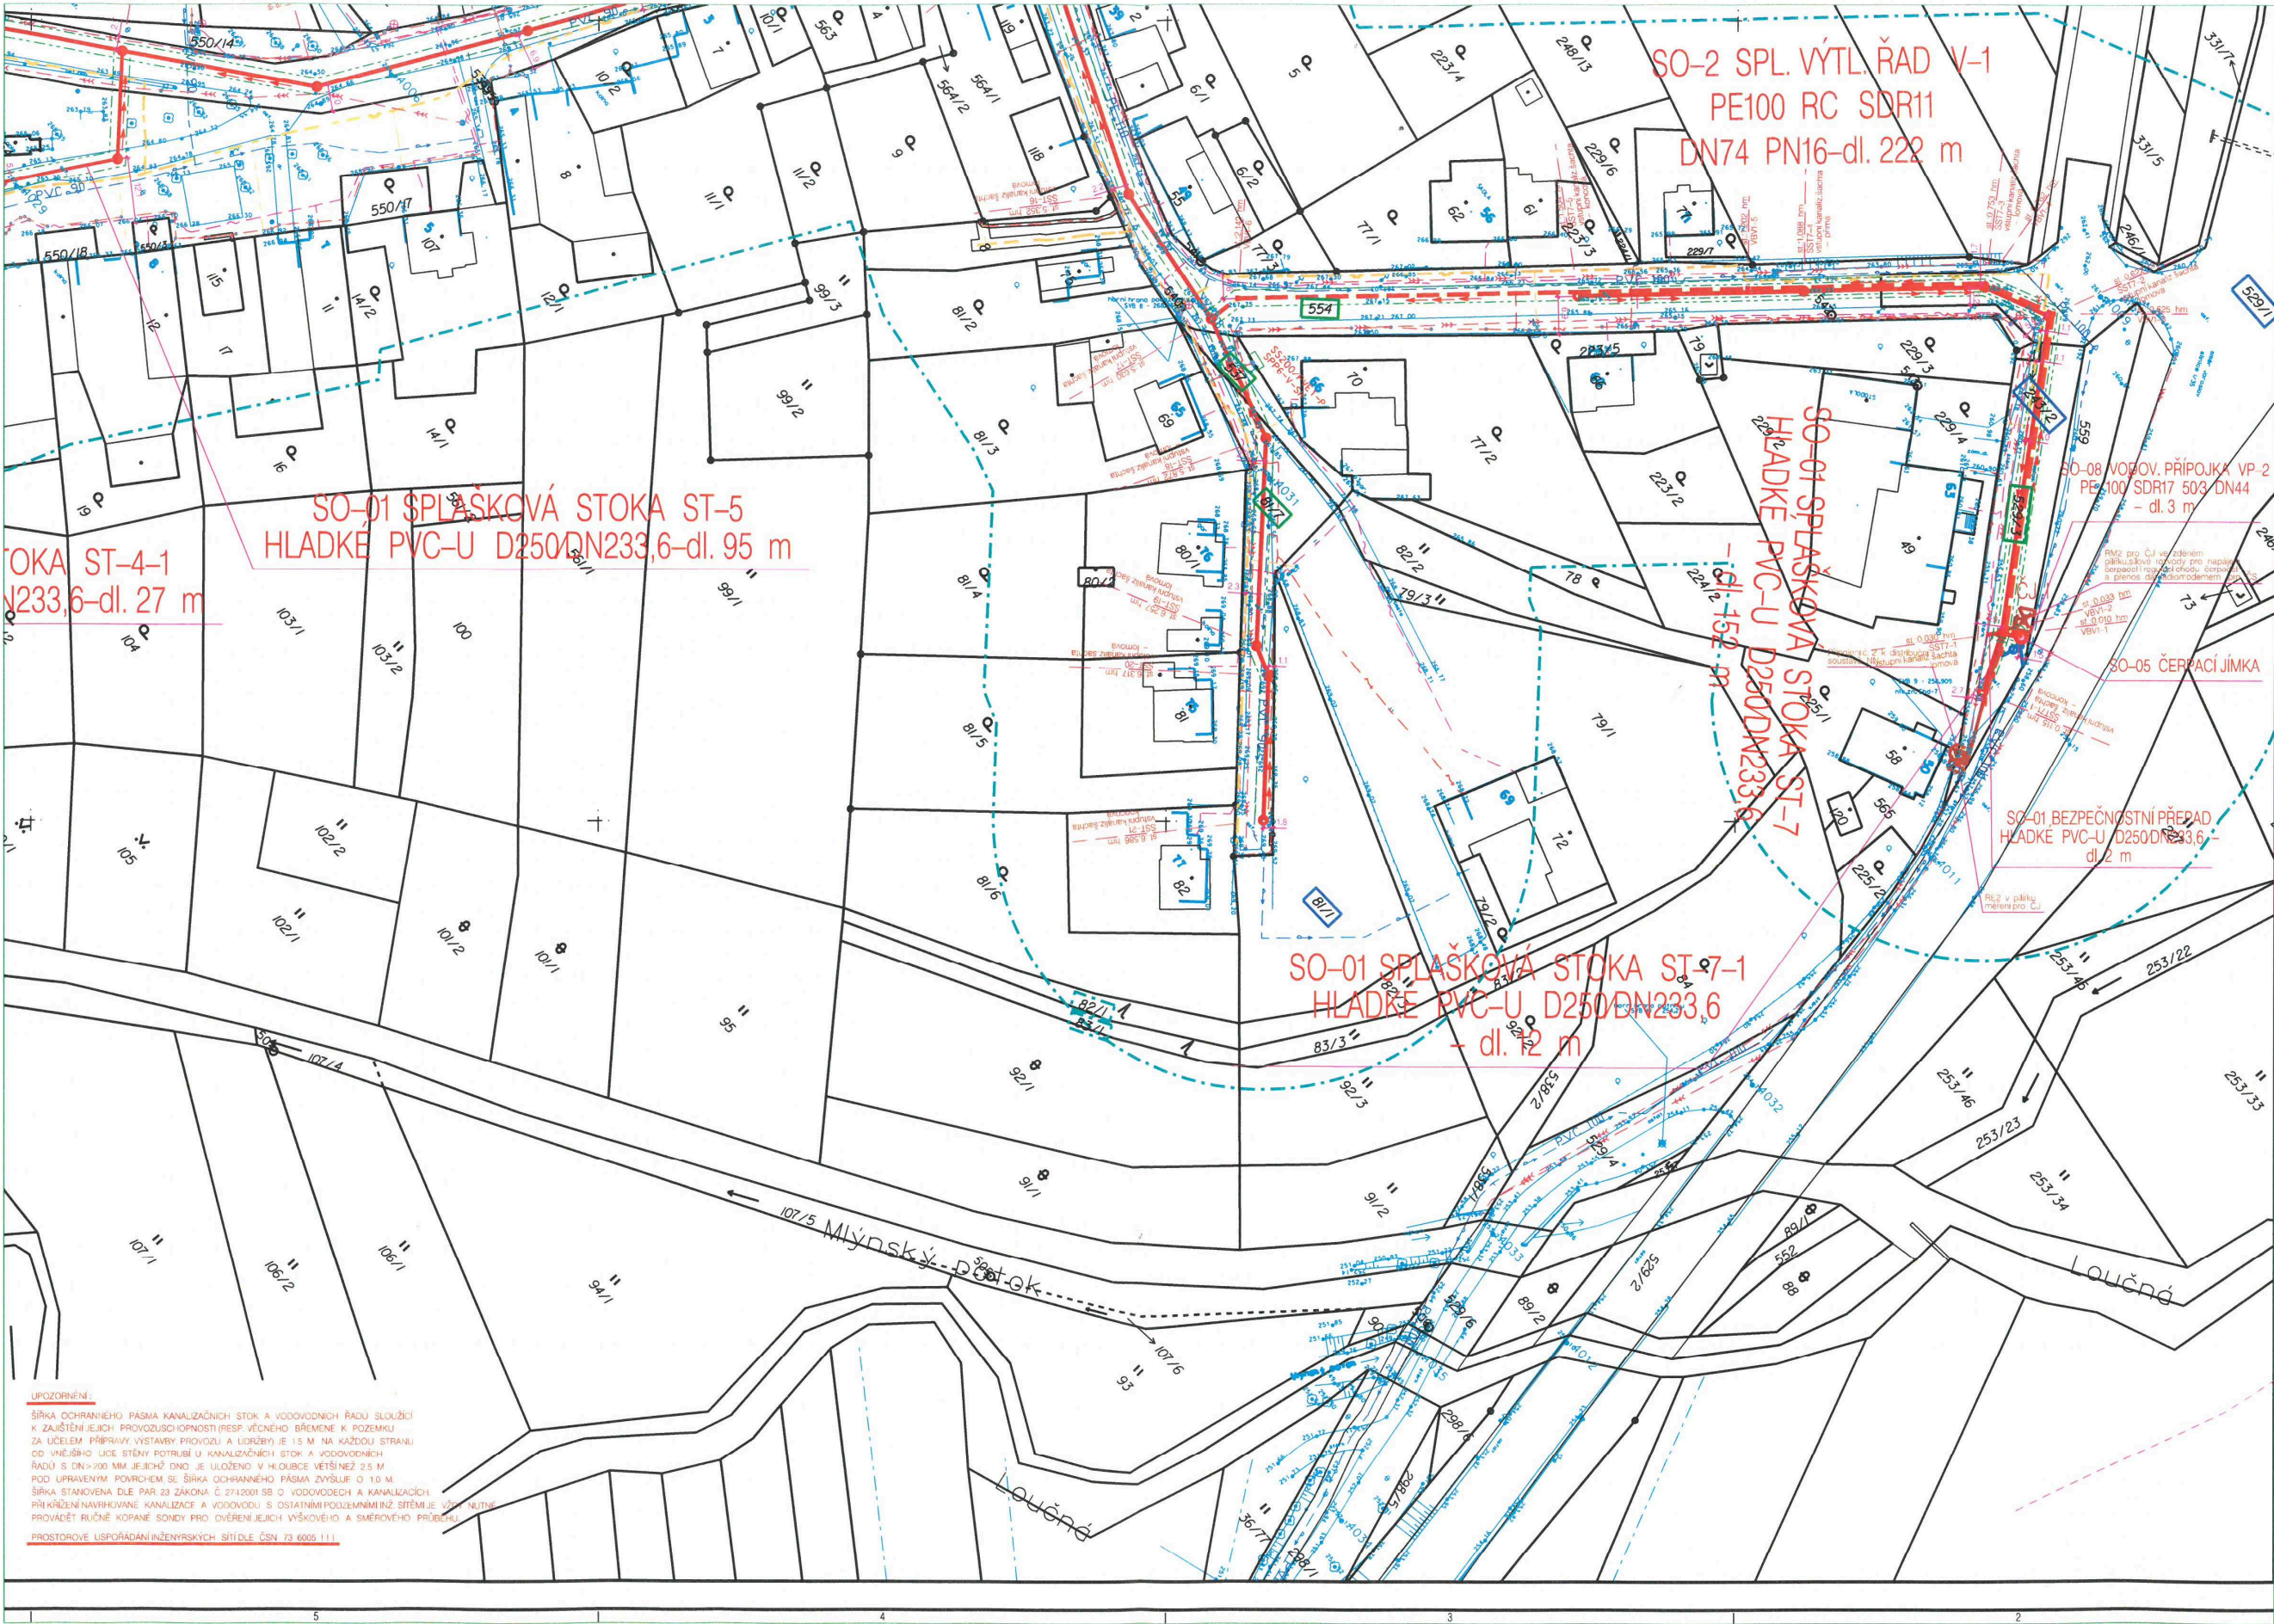

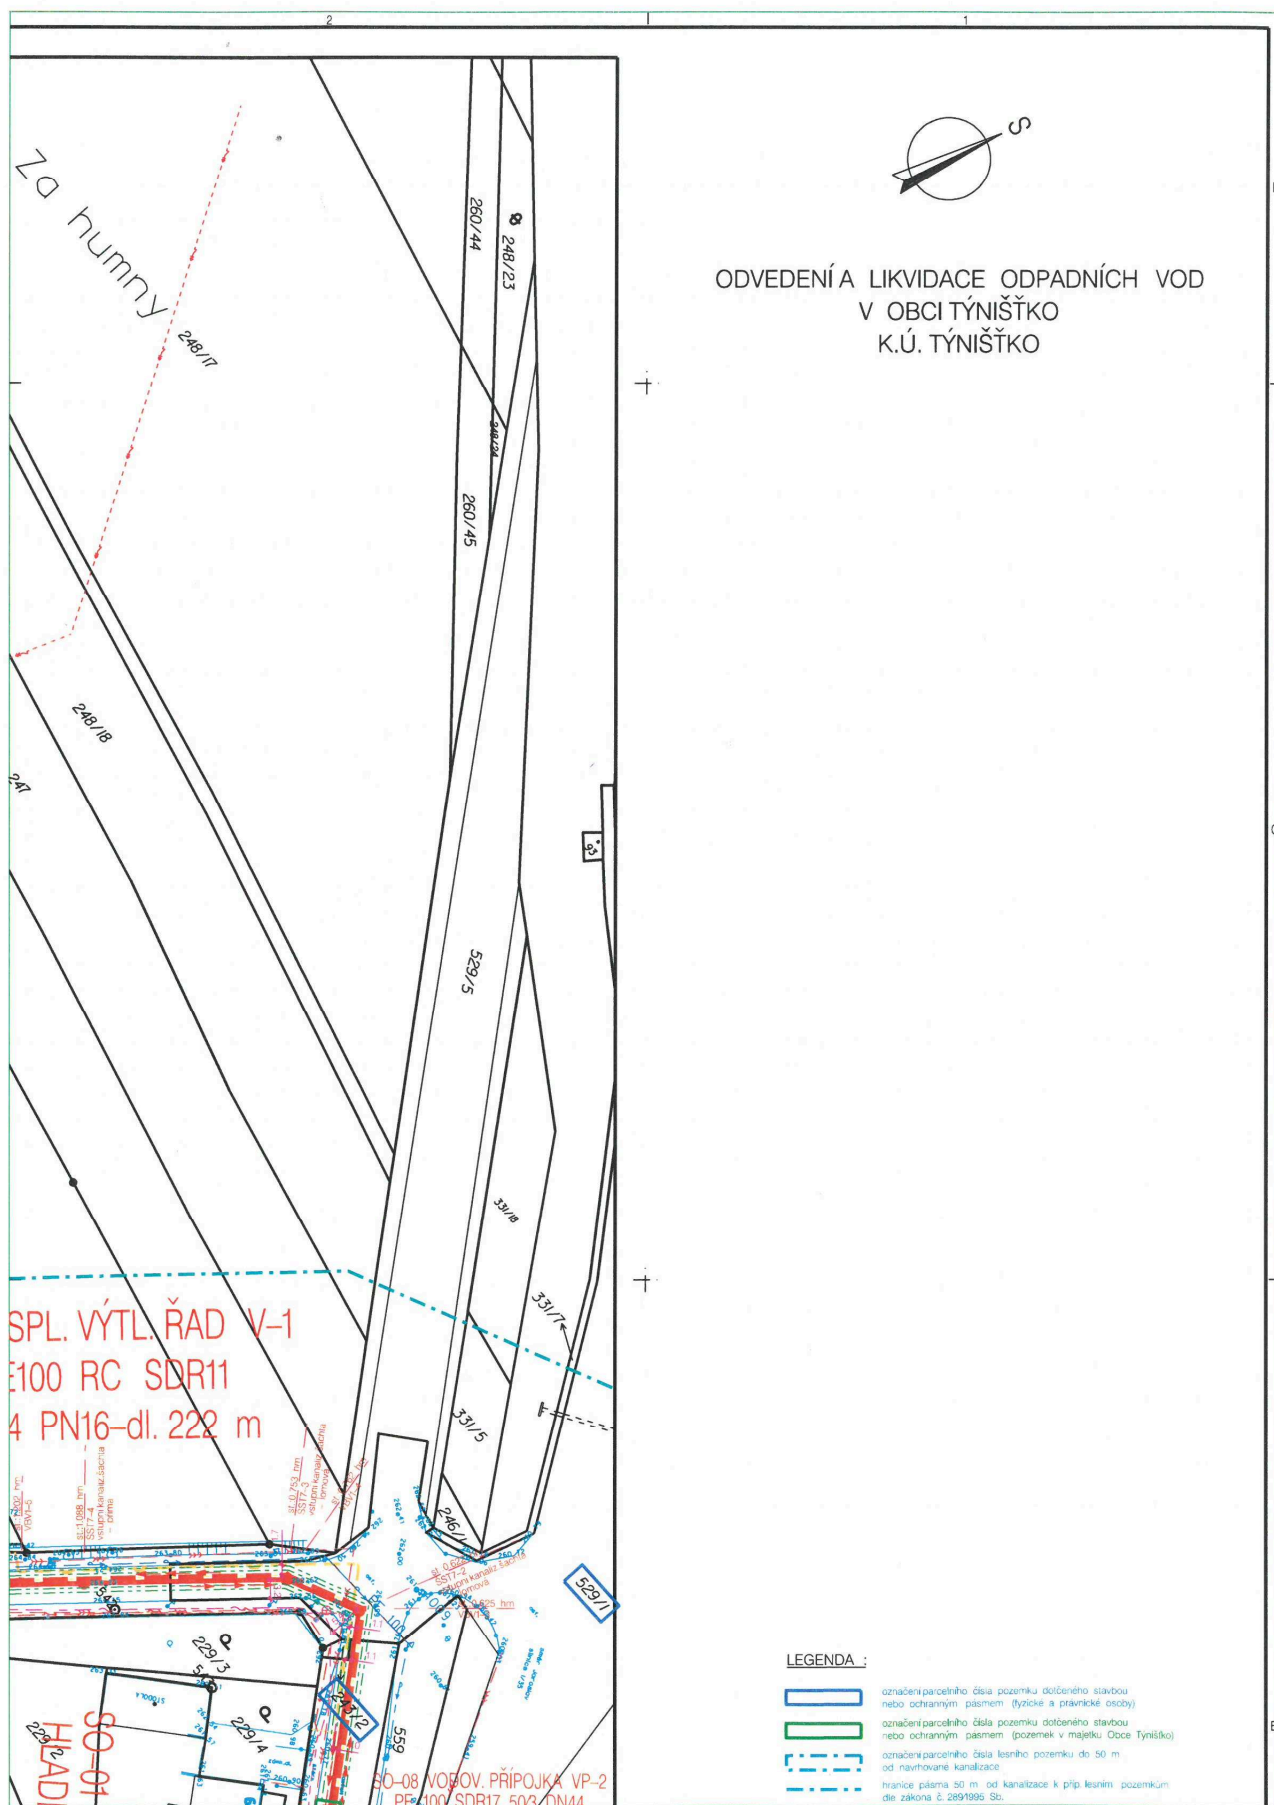

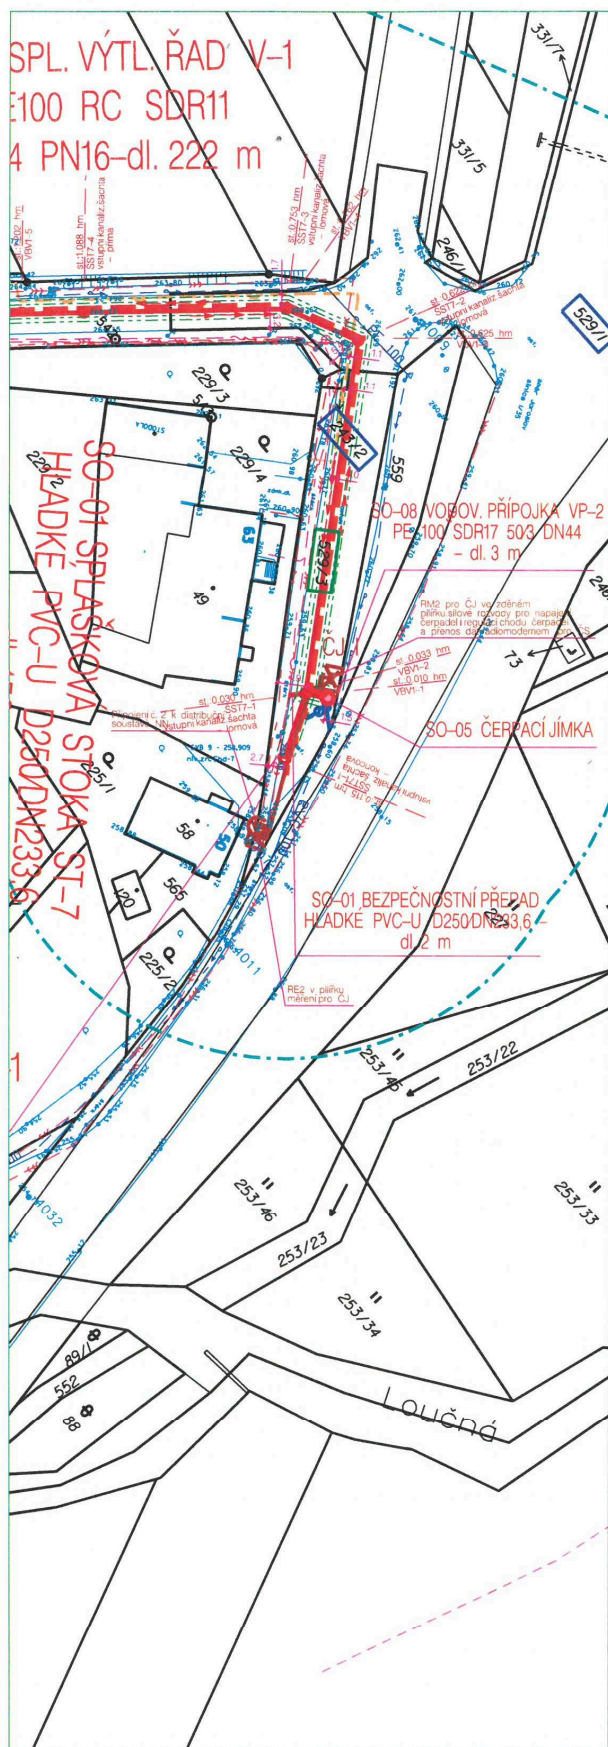

LEGENDA :

- označení parcelního čísla pozemku dotčeného stavbou nebo ochranným pásmem (fyzické a právnické osoby)
- označení parcelního čísla pozemku dotčeného stavbou nebo ochranným pásmem (pozemek v majetku Obce Týniště)
- označení parcelního čísla lesního pozemku do 50 m od navrhované kanalizace
- hranice pásma 50 m od kanalizace k příp. lesním pozemkům dle zákona č. 289/1985 Sb.

LEGENDA : (vzorování linie dle ČSN 013411)

- stáv. vodovod př. vody
- stáv. vodovodní přípojka
- stáv. kanalizace jednotná
- stáv. kanalizace dešťová
- stáv. kanalizace splašková
- stáv. kanalizační výtok splaš.
- stáv. kanalizační výtok odt.
- stáv. kan. přípojka a napojení d. vpusť
- stáv. KÚ, přívod
- stáv. KÚ, přívod
- stáv. KÚ, odvod
- stáv. stromová přípojka
- stáv. sděl. spoj. vedení podz.
- stáv. sděl. spoj. vedení nacz.
- stáv. přím. rozvod TV podz.
- sdělovací kabely bez provozu nezaměřené
- stáv. venk. sl. NN vedení podz.
- stáv. venk. sl. NN vedení nacz.
- stáv. venk. sl. VN vedení podz.
- stáv. venk. sl. VN vedení nacz.
- stáv. venk. sl. VVN vedení podz.
- stáv. venk. sl. VVN vedení nacz.
- stáv. venk. sl. NN vedení veř. osvětlení podz.
- stáv. venk. sl. NN vedení veř. osvětlení nacz.
- stáv. venk. sl. NN vedení místní rozsl. podz.
- hranice ochranného pásma, silnice
- navrhovaná splašková kanalizace
- navrhované objekty kanalizace
- navrhovaná NN elektropřípojka
- navrhovaná vodovodní přípojka
- hranice ochranného pásma kanalizace pro veřejnou potřebu dle zákona č. 274/2001 Sb.

Upozornění:

Před zahájením stavebních prací je nutno vyjádřit veškeré inženýrské sítě !
 Zakreslené trasy podzemních sítí jsou pouze orientační !!!
 Při provádění zemních prací je třeba dodržovat příslušné ČSN, respektovat ochranná pásma zařízení dle zákonů č. 458/2000, 127/2005 a 274/2001 Sb. a vyjádření správců inženýrských sítí.

Ods. projektant:	Ing. M. Popelář	Projektant:	Ing. M. Popelář	M Projekt CZ
Kraj:	Pardubický	CAD:	MicroStation	17. listopadu 1020
PMR:	Vysoké Mýto	OV:	Týnišsko	952 (1) Ustřední Osíd.
Investor:	Obec Týnišsko, Týnišsko 78, 566 01 Týnišsko			Formát: 36 A4
Akce:	ODVEZENÍ A LIKVIDACE ODPADNÍCH VOD V OBCI TÝNIŠŤKO K.Ú. TÝNIŠŤKO			Datum: 09/19
				Stupeň: DUR
				Měřítko: 1:500
				Číslo, zak.: 15_1056
Obsah:	Situace stavby na podkladě katastrální mapy			Číslo: C.3